




Armatura za dvigovanje
armaturnega koša pilota
M 1:20

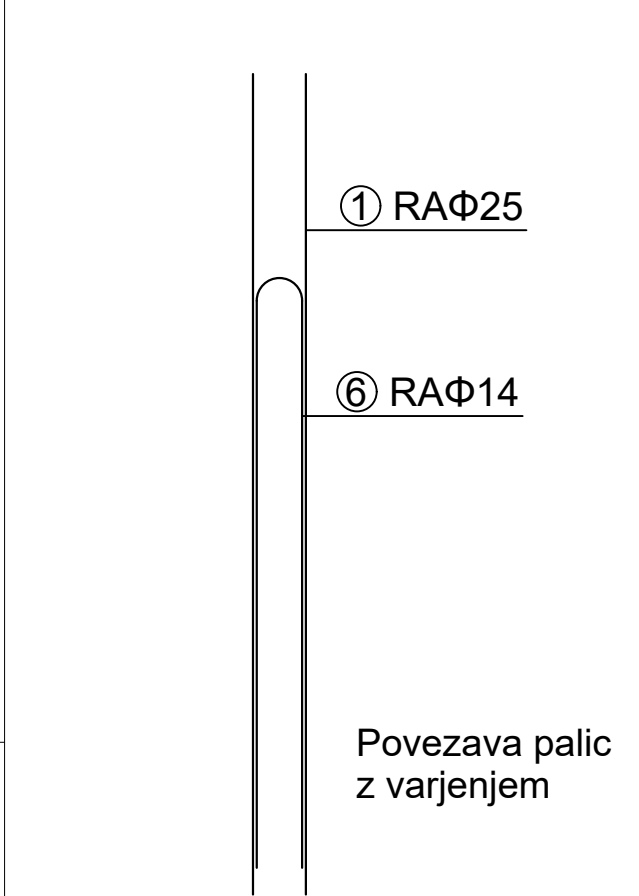

Dno armaturnega koša pilota; M 1:10

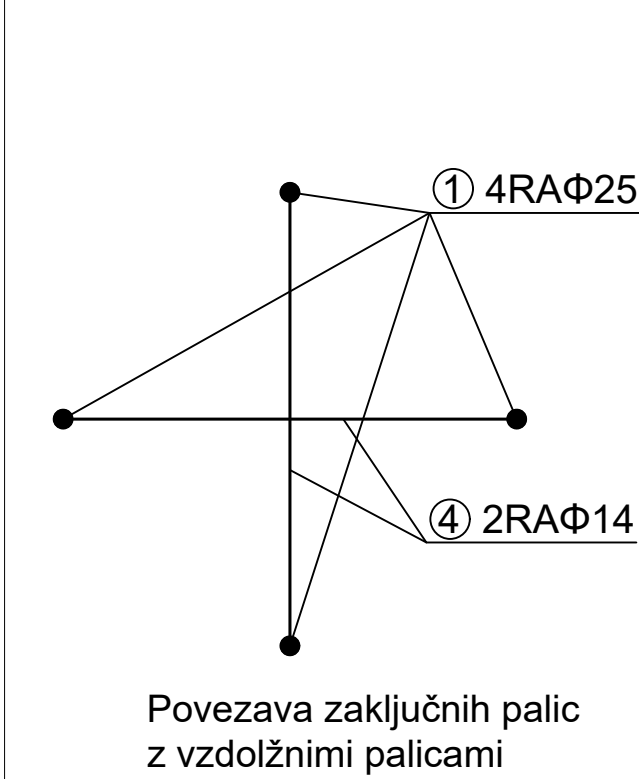

Armatura v pilotu; M 1:50

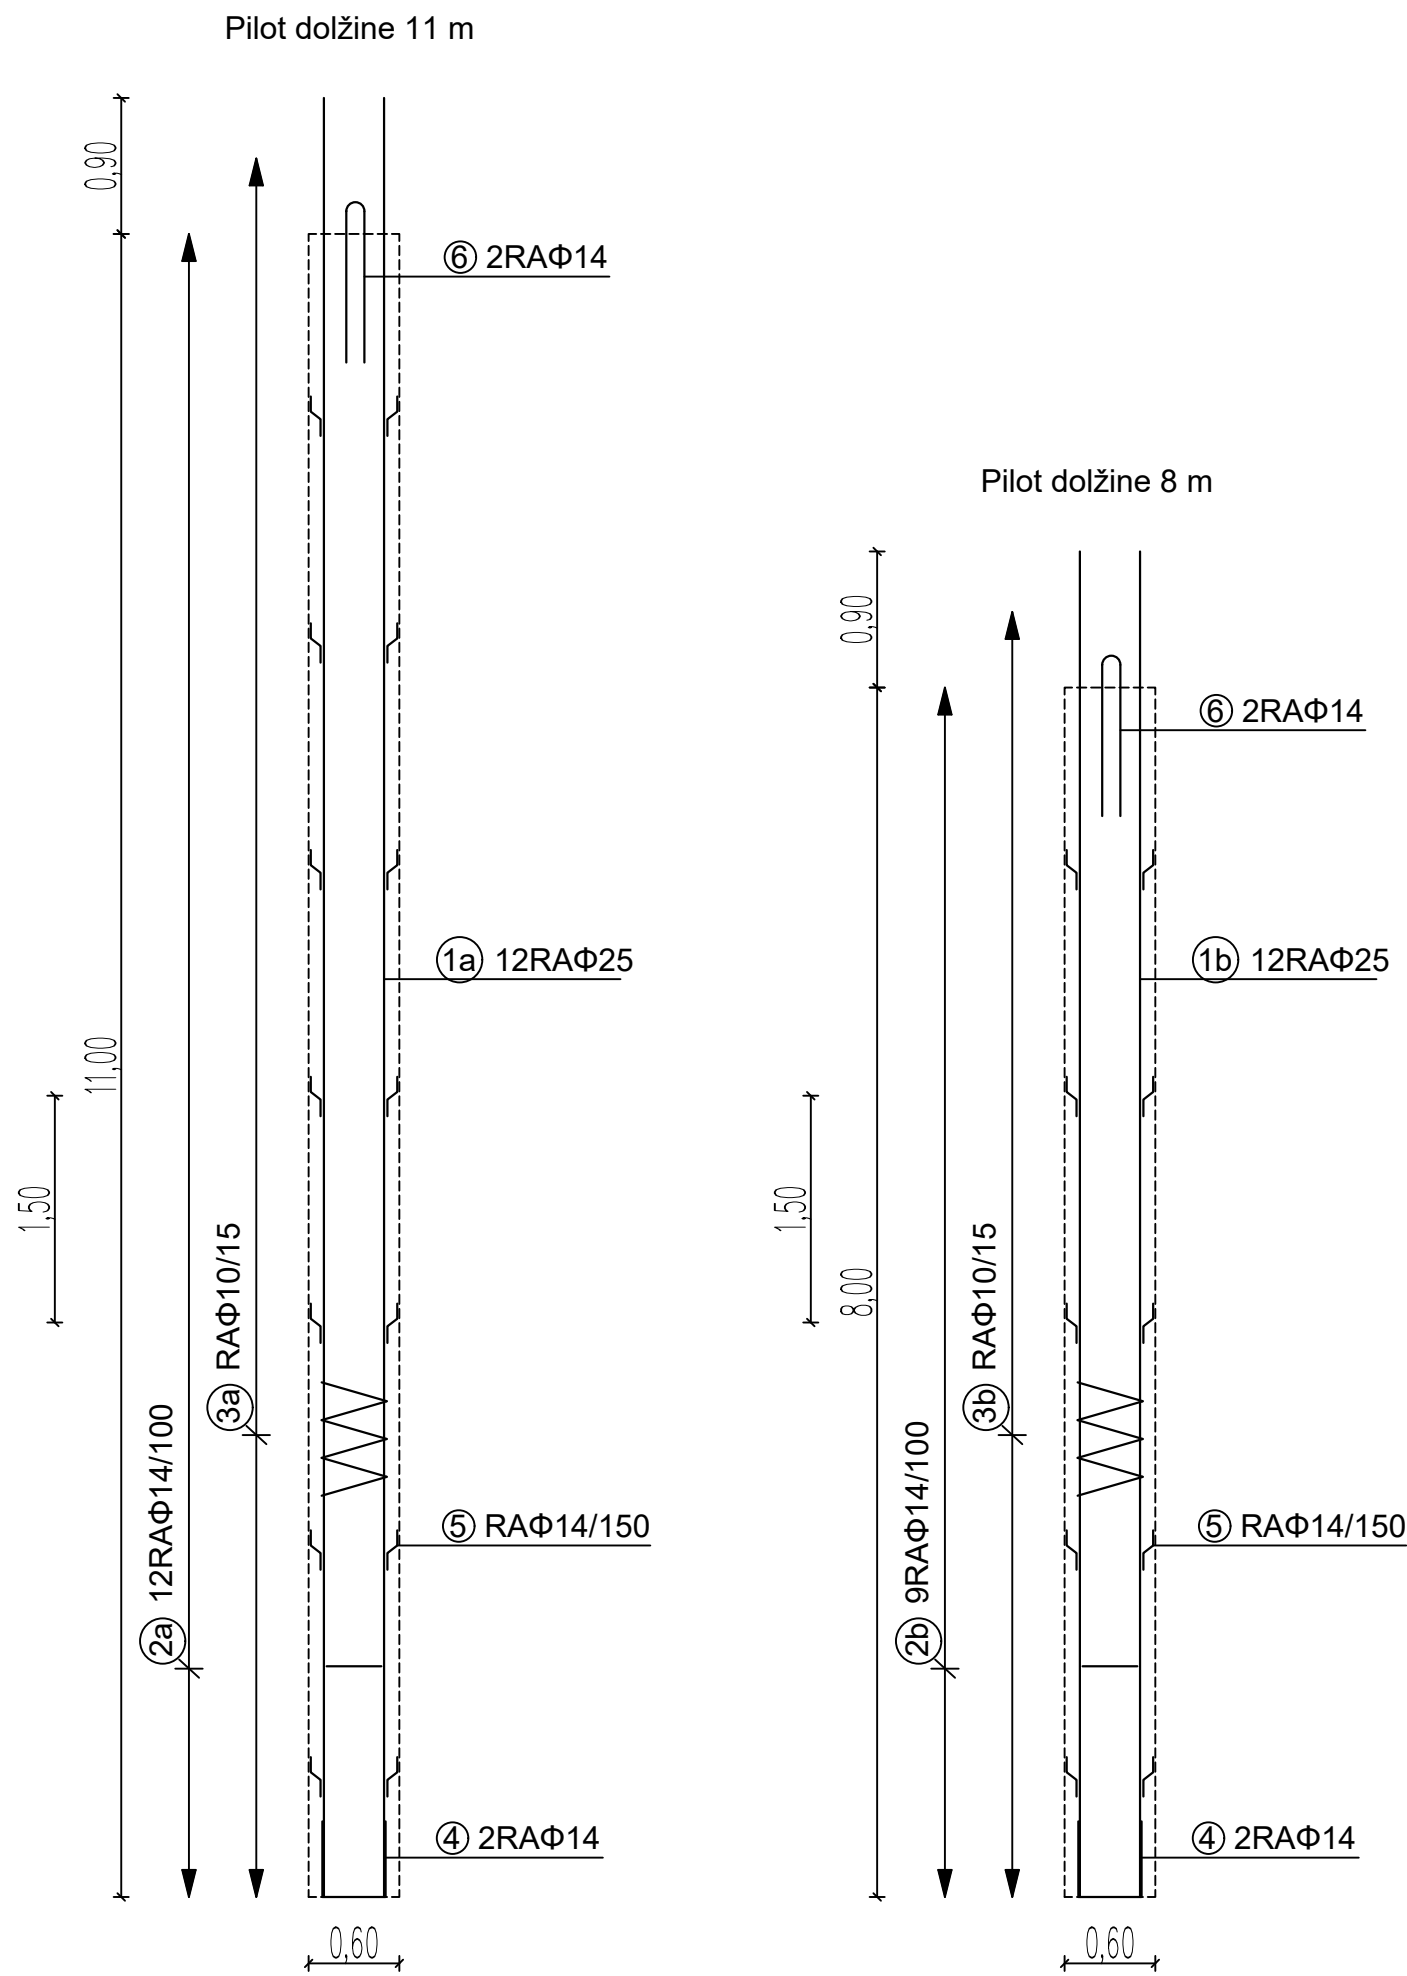

Pilot Ø60 cm
Palična armatura B500B - uvtrtani AB piloti (brez merila)

Ozn.	Oblika in mere (cm)	Φ (mm)	Lg (m)
1a	1190	25	11,9
1b	890	25	8,9
2a	d=35.6 cm 7	14	1,3
2b	d=35.6 cm 7	14	1,3
3a	d=43.0 cm 15 cm 1130 cm	10	109,0
3b	d=43.0 cm 15 cm 830 cm	10	80,0
4	50 40 50	14	1,4
5	11 9 10 I 6.5	14	0,3
6	20 100 100 I 10	14	2,2

Oznaka	Φ [mm]	Lg [m]	N [kos]	Lgn [m]
1a	25	11,90	264	3141,6
1b	25	8,90	372	3310,8
2a	14	1,30	264	343,2
2b	14	1,30	279	362,7
3a	10	109,00	22	2398,0
3b	10	80,00	31	2480,0
4	14	1,40	106	148,4
5	14	0,30	1236	370,8
6	14	2,20	106	233,2


Φ [mm]	Lgn [m]	Teža na enoto [kg/m]	Teža [kg]
10	4878,0	0,65	3170,7
14	1458,3	1,25	1822,9
25	6452,4	3,95	25487,0
Skupna teža			30480,6


Uvtrtani AB piloti
Armaturno jeklo: B 500 B
Cementni beton: C25/30, XC2, PV-I, D32, S3
vsebnost cementa ≥ 375 kg/m3
Krovni sloj betona: 8 cm
Prekrivanje spiralne armature: min. 60 cm
Sidranje vzdolžne armature: min. 90 cm

Opomba k armaturi z oznako 5 - distančniki:
Dimenzija (širina) distančnikov se prilagodi glede na tehnologijo izvedbe (debelina cevitve,...)

V primeru izvedbe armaturnega koša v dveh delih, je potrebno prekrivanje vzdolžnih palic v dolžini min. 250 cm

Armatura pilota v prečnem prerezu; M 1:10

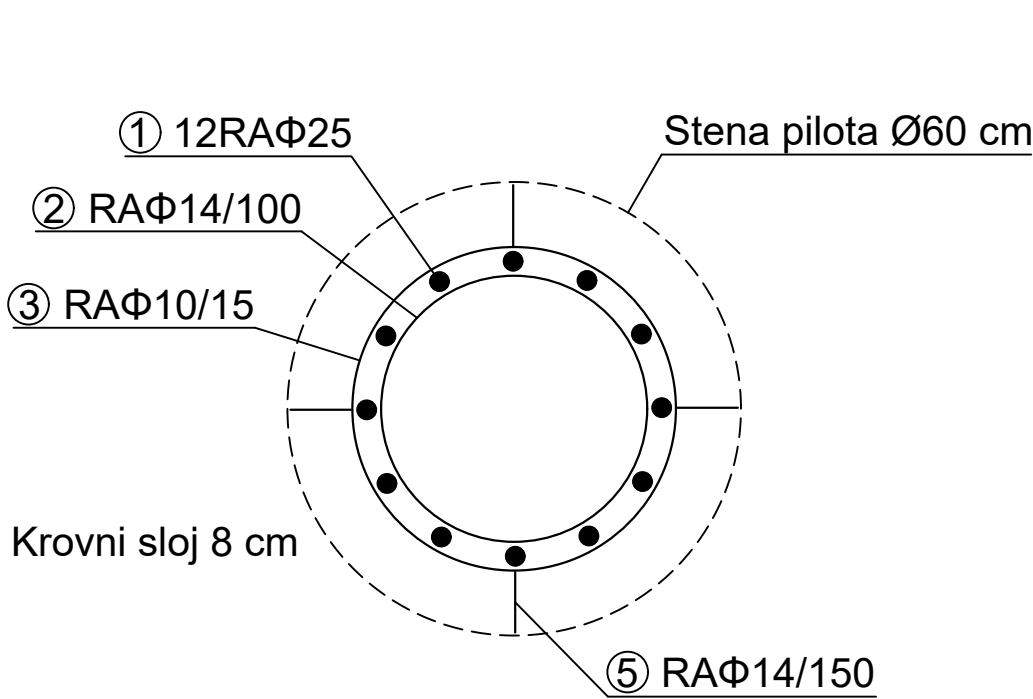

 LAM BIRO, gradbeno projektiranje in nadzor, d.o.o. Šmartno ob Paki 134, 3327 Šmartno ob Paki		Naziv	Ime in priimek	Ident.št. IZS	Podpis
		Vodja projektiranja	Jernej REMIC, mag. inž. grad.	G-4585	
		Pooblaščen inženir	Jernej REMIC, mag. inž. grad.	G-4585	
		Obdelal	Jernej REMIC, mag. inž. grad.		
Objekt	Plaz 1 na LC 490113 Vransko - Lipa - Šmartno FAZA 2			Št. proj.	GK 231-2024
				Št. načrta	GK 231-2024
				Šifra CC	
Faza	Izvedbeni načrt za izvedbo		Merilo	Datum	
Opis risbe	Armaturni načrt - uvtrtani AB piloti		Del risbe		
			Vrsta načrta	2 Načrt s področja gradbeništva - Geomehansko poročilo z načrtom stabilizacije	
			Investitor	Občina Nazarje Savinjska cesta 4, 3331 Nazarje	
Št. odseka	Arhivska številka	Faza/objekt	Številka risbe		
LC 490113					
Št. priloge	7		Avtor risbe	LAM BIRO, gradbeno projektiranje in nadzor, d.o.o.	
			Ident. št. risbe		