PROFIL-1: OS_0
MERILO 1:200/100

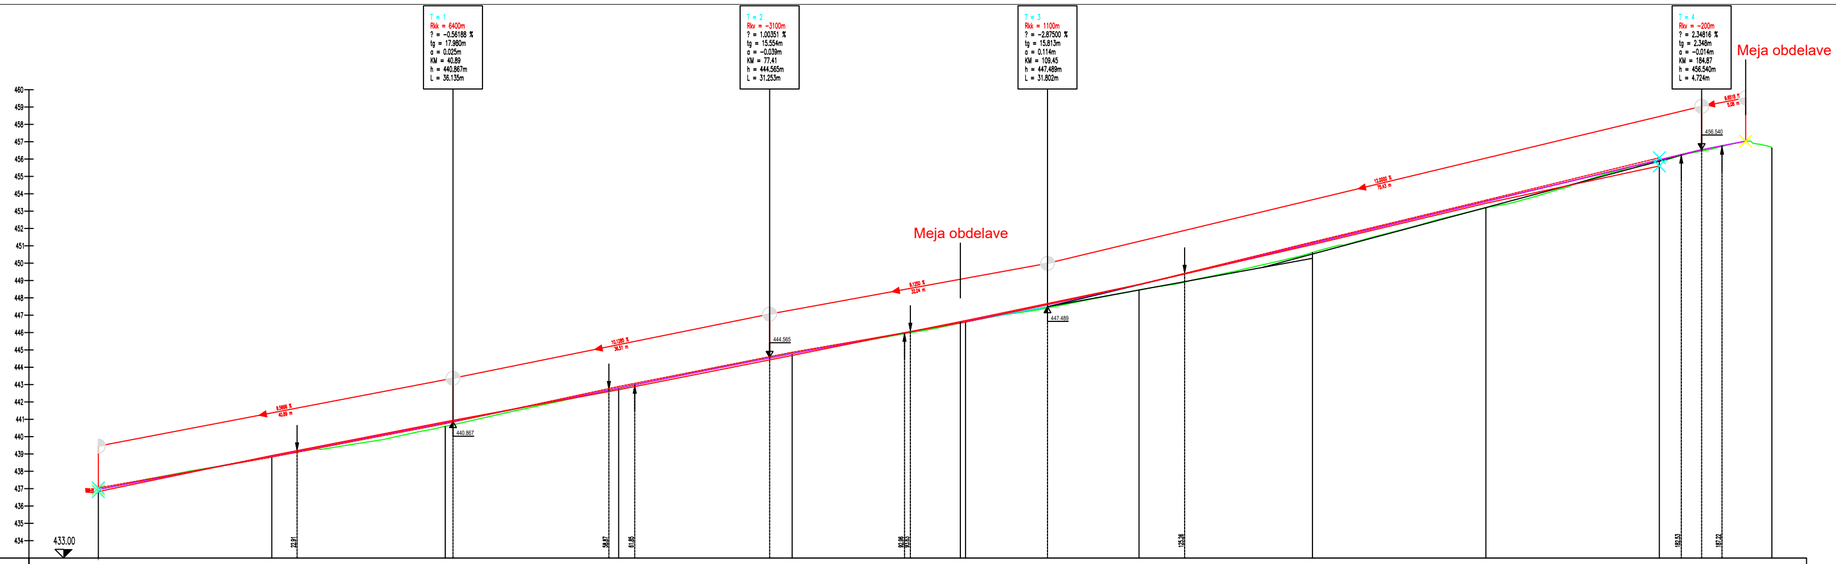

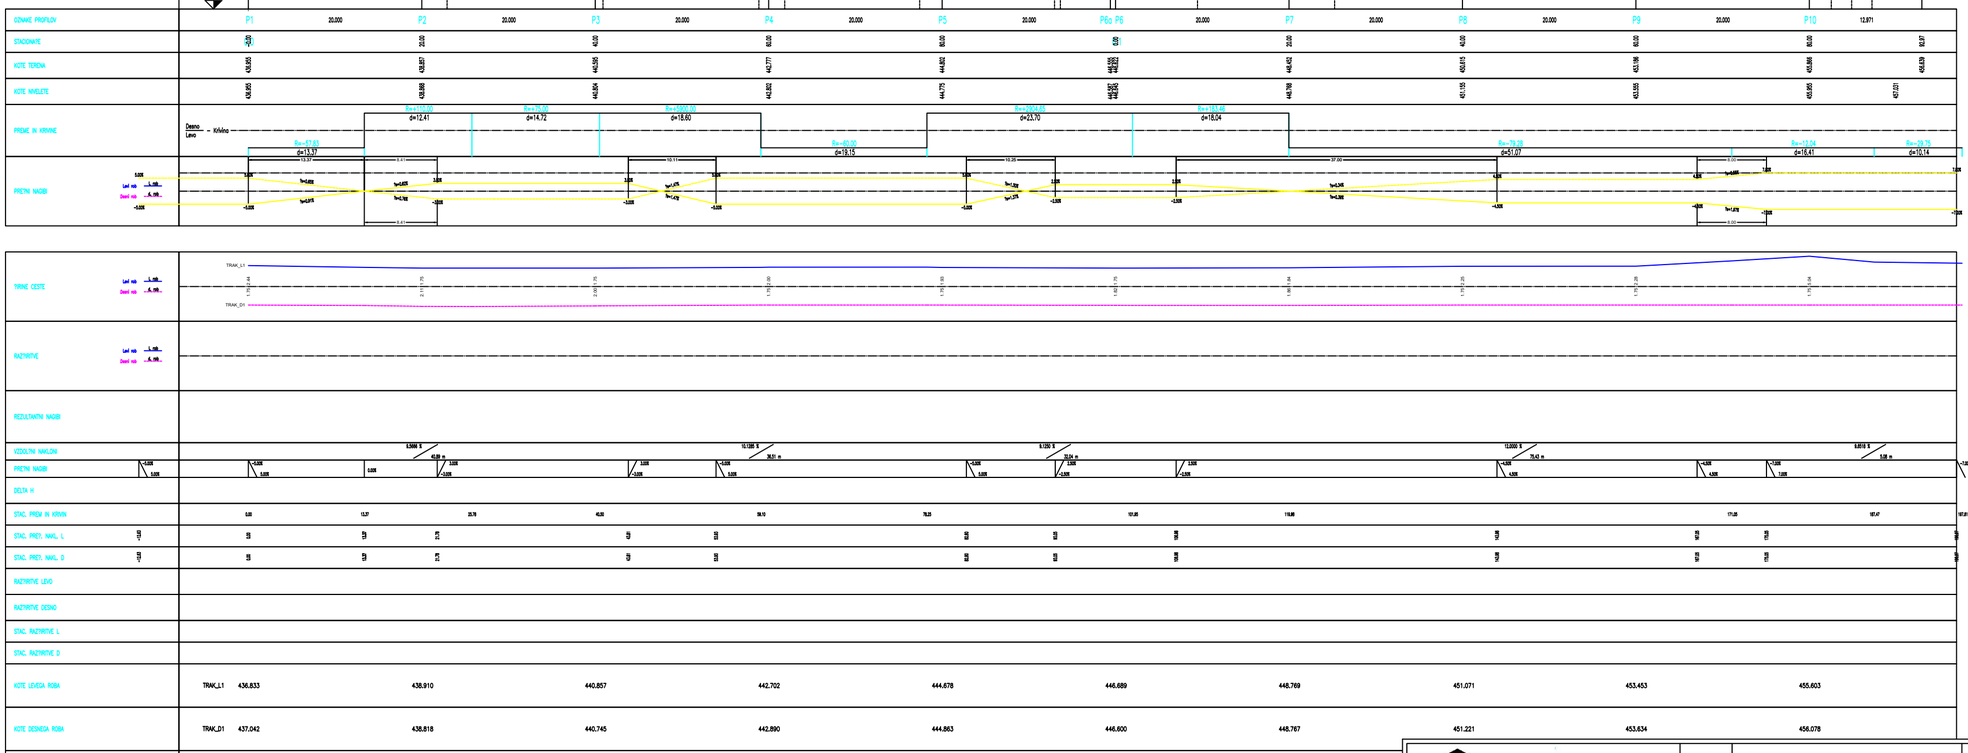

LAM BIRO	Naziv	Ime in priimek	Ident.št. IZS	Podpis	
LAM BIRO, gradbeno projektiranje in nadzor, d.o.o. Šmartno ob Paki 134, 3327 Šmartno ob Paki	Vodja projektiranja	Jernej REMIC, mag. inž. grad.	G-4585		
	Pooblaščeni inženir	Jernej REMIC, mag. inž. grad.	G-4585		
	Obdelal	Jernej REMIC, mag. inž. grad.			

Objekt	Plaz 1 na LC 490113 Vransko - Lipa - Šmartno FAZA 2			Št. proj.	GK 231-2024
				Št. načrta	GK 231-2024
				Šifra CC	
Faza	Izvedbeni načrt za izvedbo	Merilo	1:500/250	Datum	Oktober 2024
Opis risbe	Vzdolžni profil ceste	Del risbe			
		Vrsta načrta	2 Načrt s področja gradbeništva - Geomehansko poročilo z načrtom stabilizacije		
		Investitor	Občina Nazarje Savinjska cesta 4, 3331 Nazarje		

Št. odseka	Arhivska številka	Faza/objekt	Številka risbe	
LC 490113				
Št. priloge	6		Avtor risbe	LAM BIRO, gradbeno projektiranje in nadzor, d.o.o.
			Ident. št. risbe	