

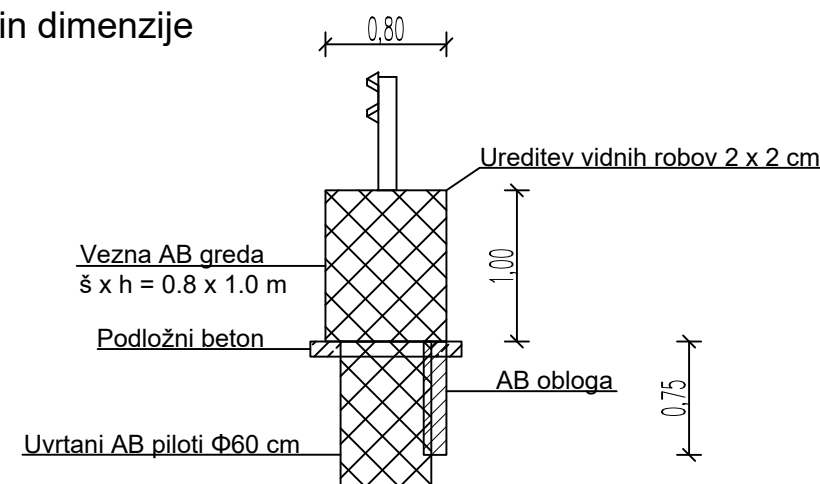
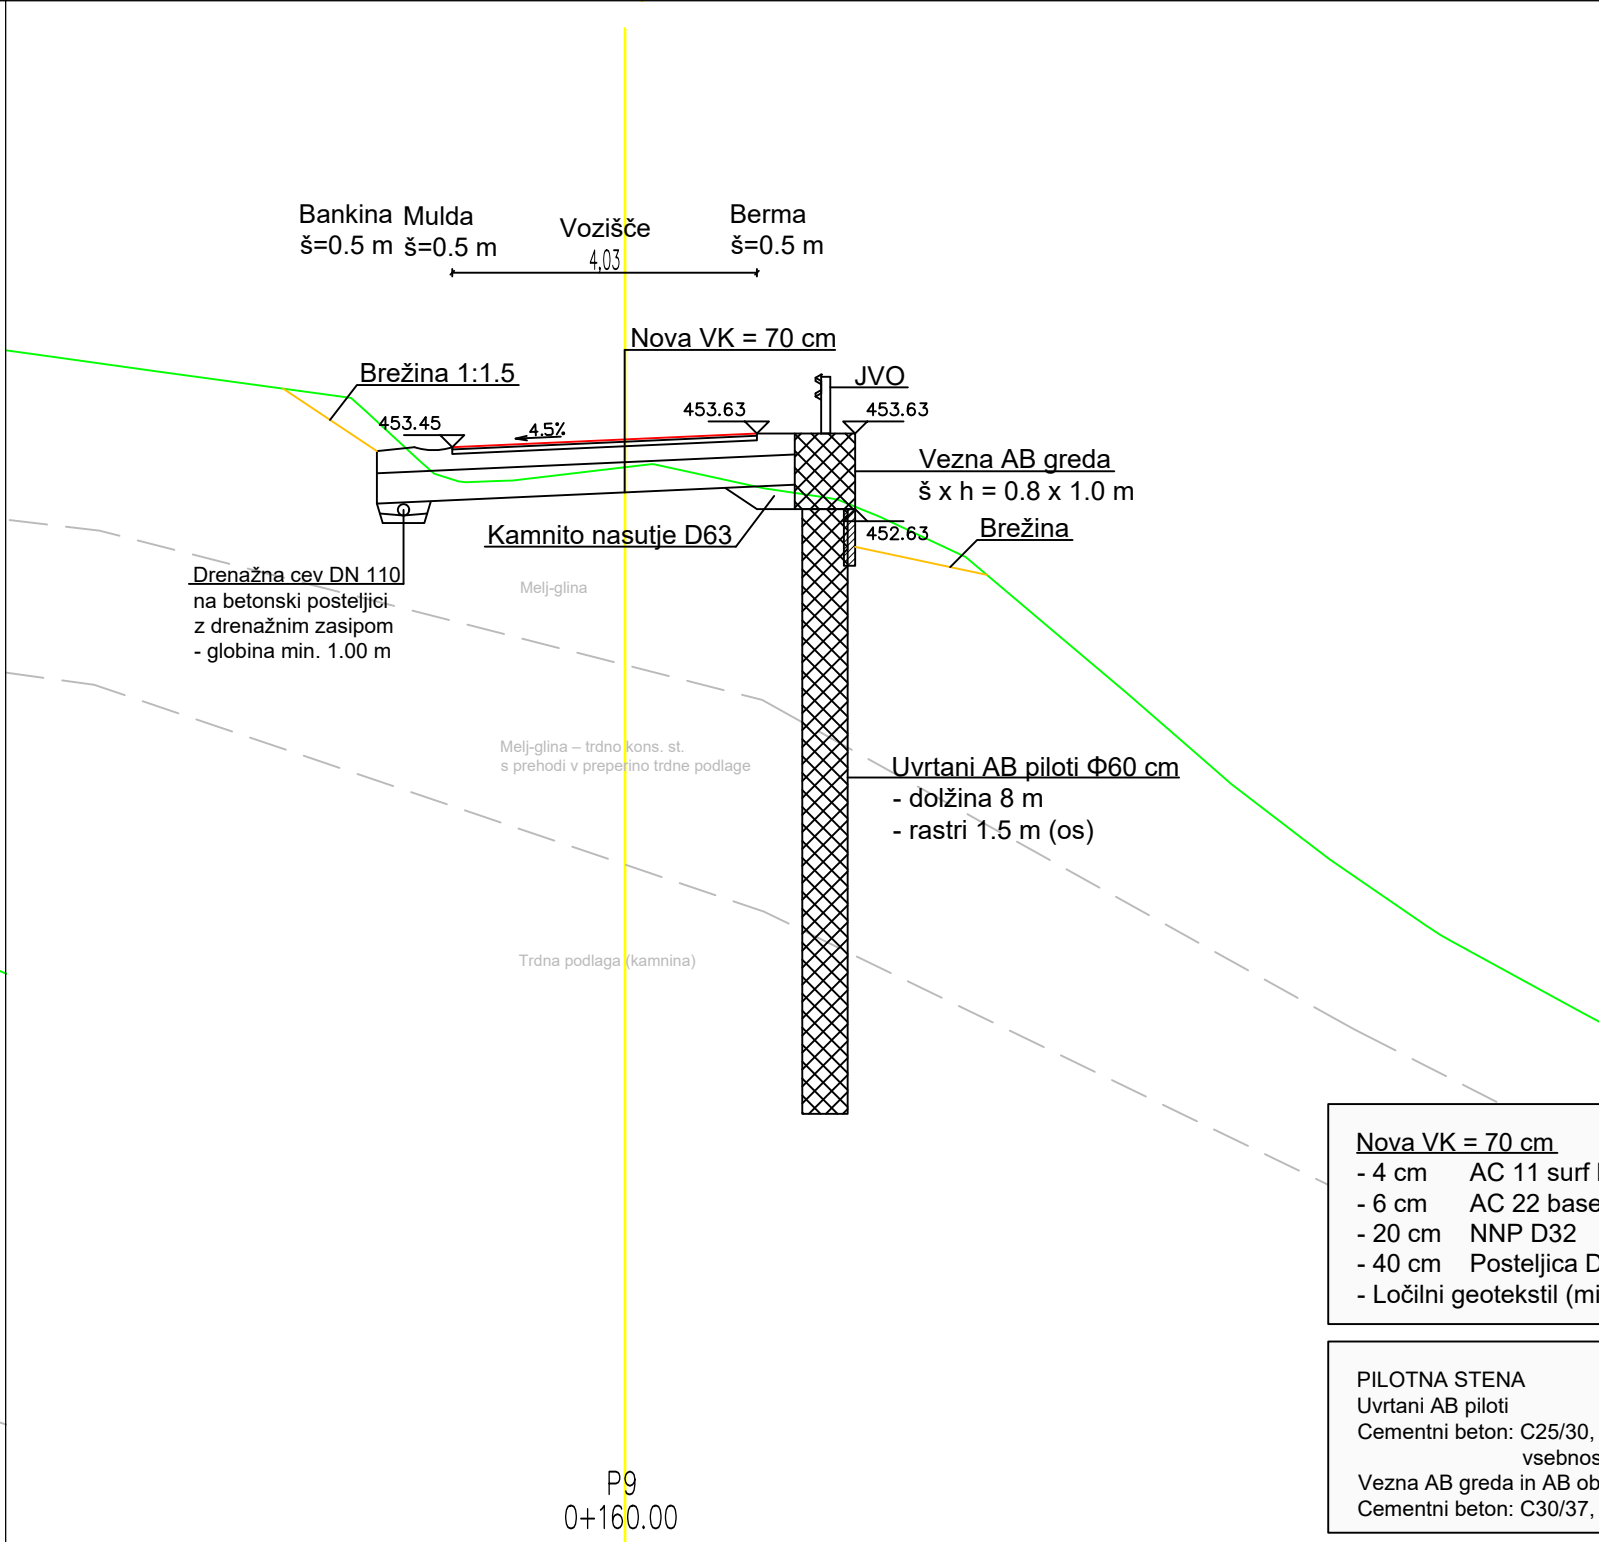


PILOTNA STENA - elementi in dimenzije M 1:50

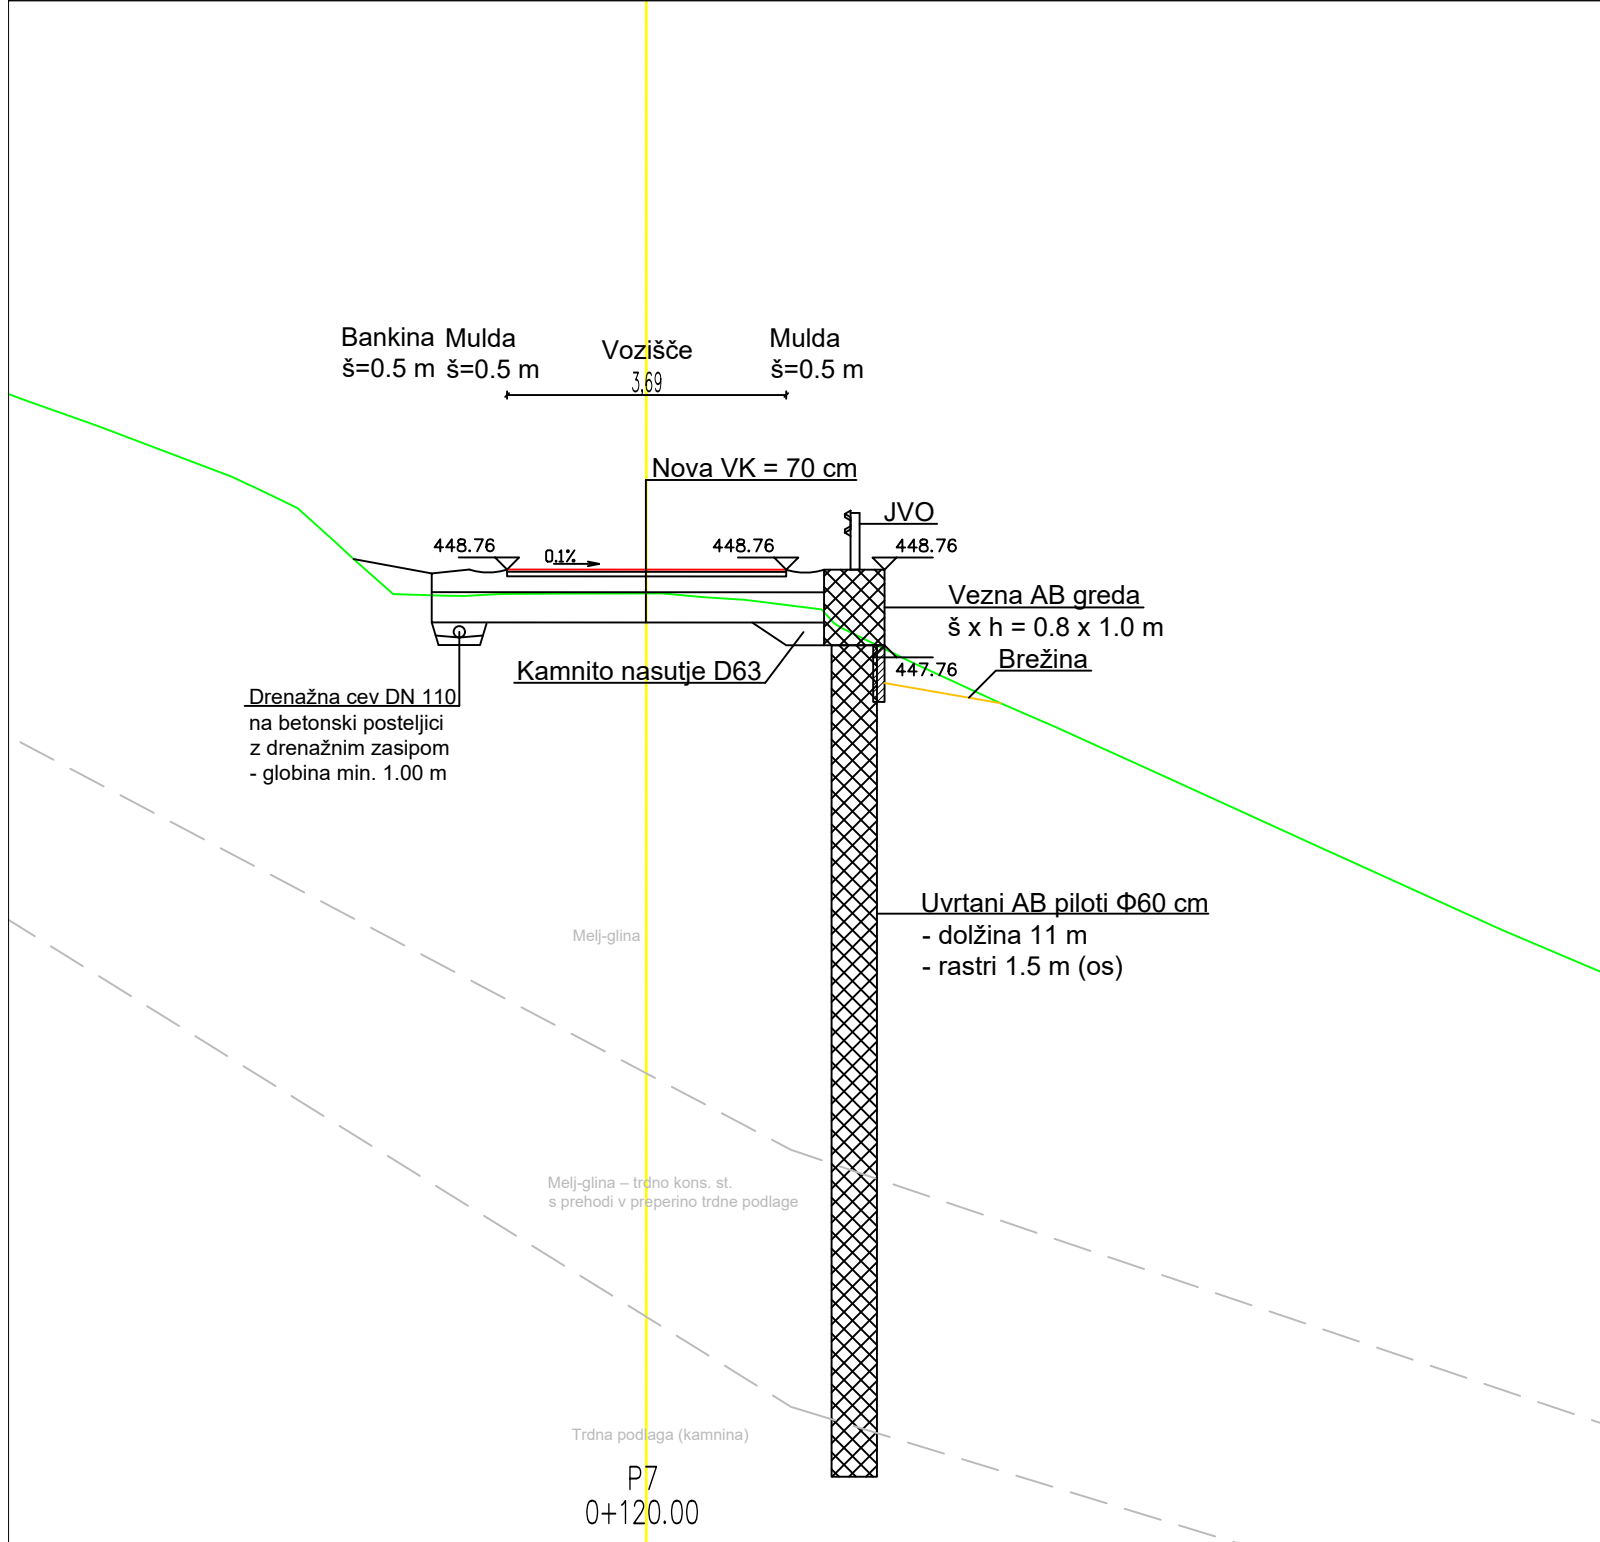

PILOTNA STENA - delovni plato

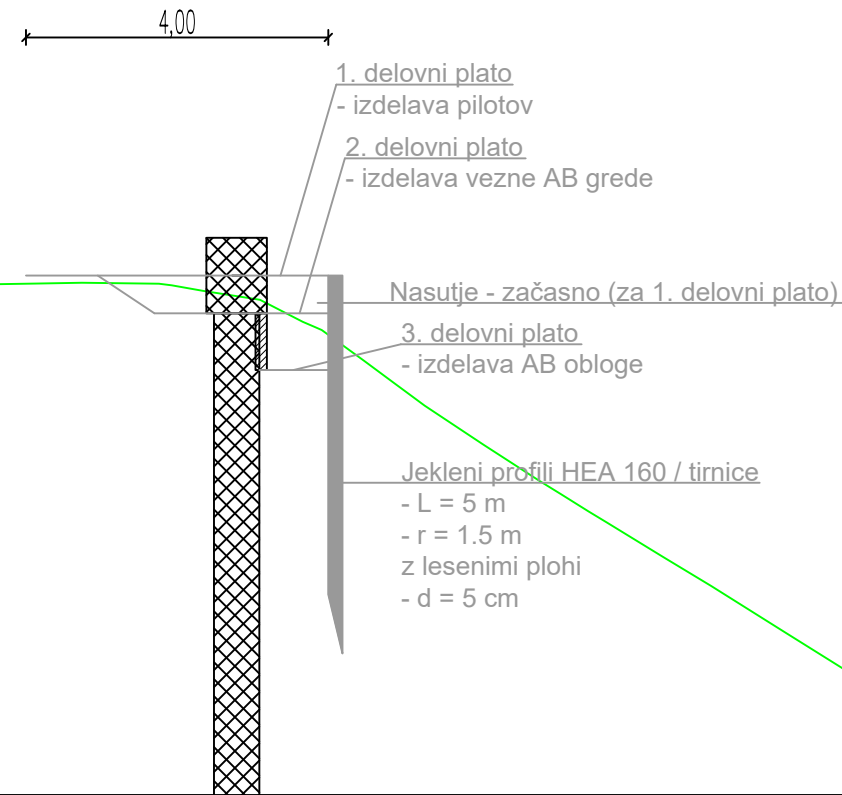

| | |
|--|-----------------------------|
| Nova VK = 70 cm | |
| - 4 cm | AC 11 surf B 70/100, A3, Z2 |
| - 6 cm | AC 22 base B 50/70, A4, Z6 |
| - 20 cm | NNP D32 |
| - 40 cm | Posteljica D125 |
| - Ločilni geotekstil (min. 14 kN/m) | |
| PILOTNA STENA | |
| Uvrtani AB piloti | |
| Cementni beton: C25/30, XC2, PV-I, D32, S3 | |
| Vezna AB greda in AB obloga | |
| Cementni beton: C30/37, XD3, XF4, PV-II, D16, S3 | |

| | | | | | |
|---|--|--|--|--|---|
| <div>LAM BIRO</div> <div>LAM BIRO, gradbeno projektiranje in nadzor, d.o.o. Šmartno ob Paki 134, 3327 Šmartno ob Paki</div> | | <div>Naziv</div> <div>Vodja projektiranja</div> <div>Pooblaščen inženir</div> <div>Obdelal</div> | <div>Ime in priimek</div> <div>Jernej REMIC, mag. inž. grad.</div> <div>Jernej REMIC, mag. inž. grad.</div> <div>Jernej REMIC, mag. inž. grad.</div> | <div>Ident.št. IZS</div> <div>G-4585</div> <div>G-4585</div> <div></div> | <div>Podpis</div> <div></div> <div></div> <div></div> |
| <div>Objekt</div> | <div>Plaz 1 na LC 490113 Vransko - Lipa - Šmartno FAZA 2</div> | | | <div>Št. proj.</div> <div>GK 231-2024</div> | <div></div> |
| | | | | <div>Št. načrta</div> <div>GK 231-2024</div> | |
| | | | | <div>Šifra CC</div> | |
| <div>Faza</div> | <div>Izvedbeni načrt za izvedbo</div> | <div>Merilo</div> | <div>1:100</div> | <div>Datum</div> | <div>Oktober 2024</div> |
| <div>Opis risbe</div> | <div>Prečni prerezi</div> | <div>Del risbe</div> | | | |
| | | <div>Vrsta načrta</div> | <div>2 Načrt s področja gradbeništva - Geomehansko poročilo z načrtom stabilizacije</div> | | |
| | | <div>Investitor</div> | <div>Občina Nazarje Savinjska cesta 4, 3331 Nazarje</div> | | |
| <div>Št. odseka</div> | <div>Arhivska številka</div> | <div>Faza/objekt</div> | <div>Številka risbe</div> | | |
| <div>LC 490113</div> | | | | | |
| <div>Št. priloge</div> | <div>4</div> | <div>Avtor risbe</div> | <div>LAM BIRO, gradbeno projektiranje in nadzor, d.o.o.</div> | | |
| | | <div>Ident. št. risbe</div> | | | |