




Armatura v AB oblogi - vzdolžno; M 1:100

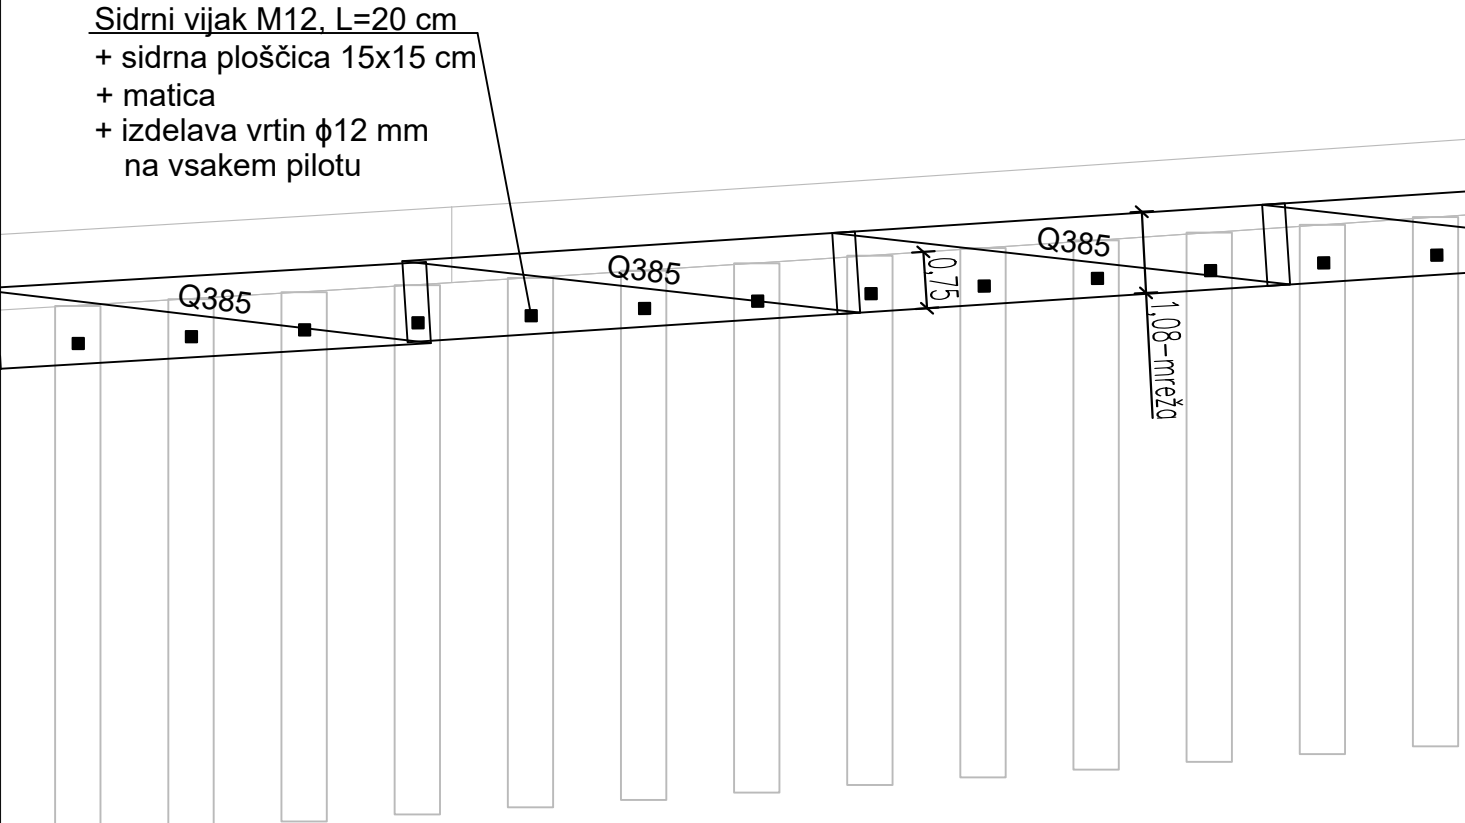


Armatura v AB oblogi - prečno
M 1:20

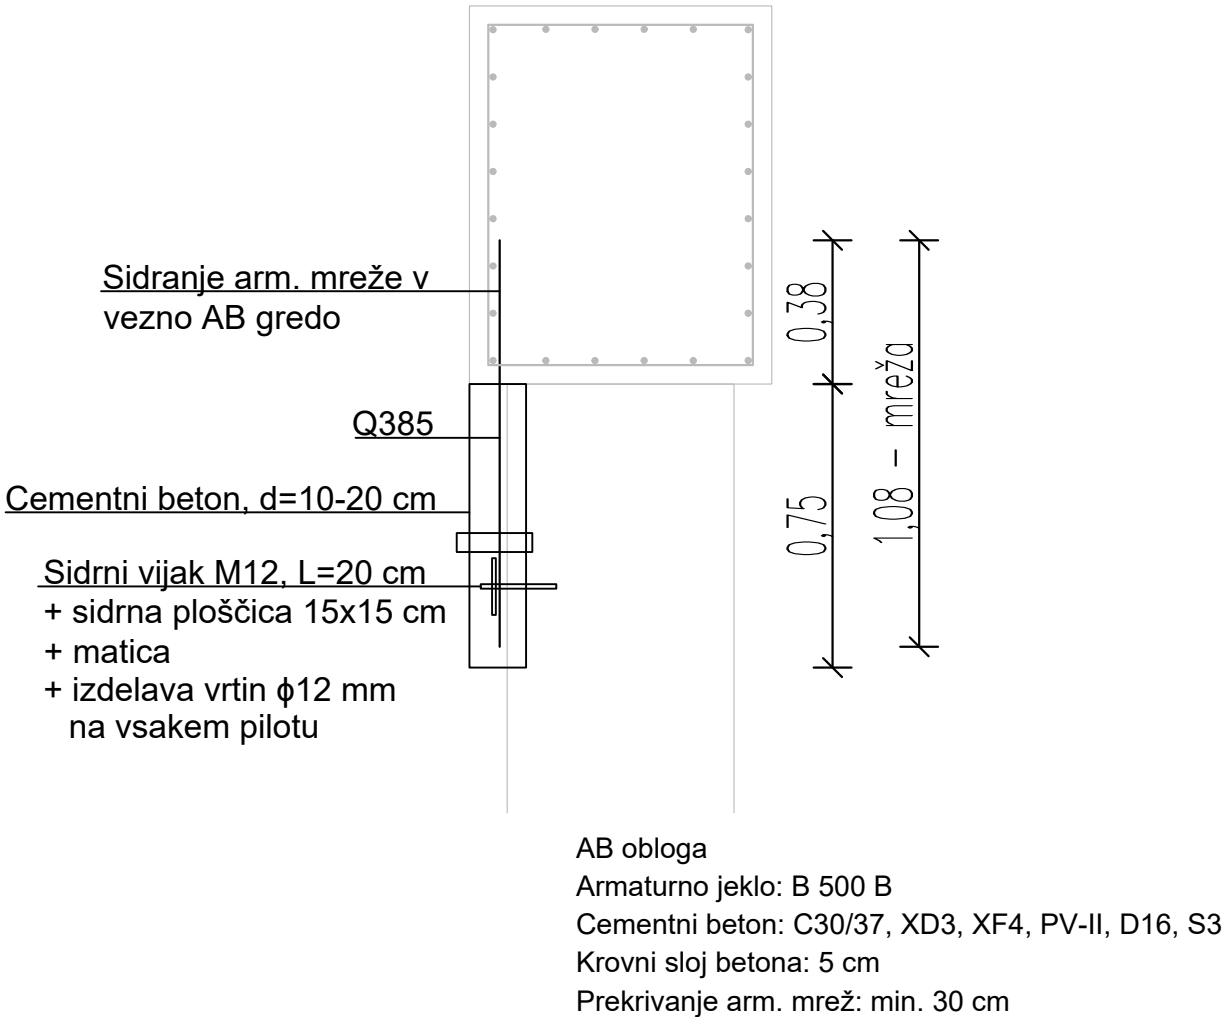

Armatura v AB oblogi - tloris - princip izvedbe
M 1:20

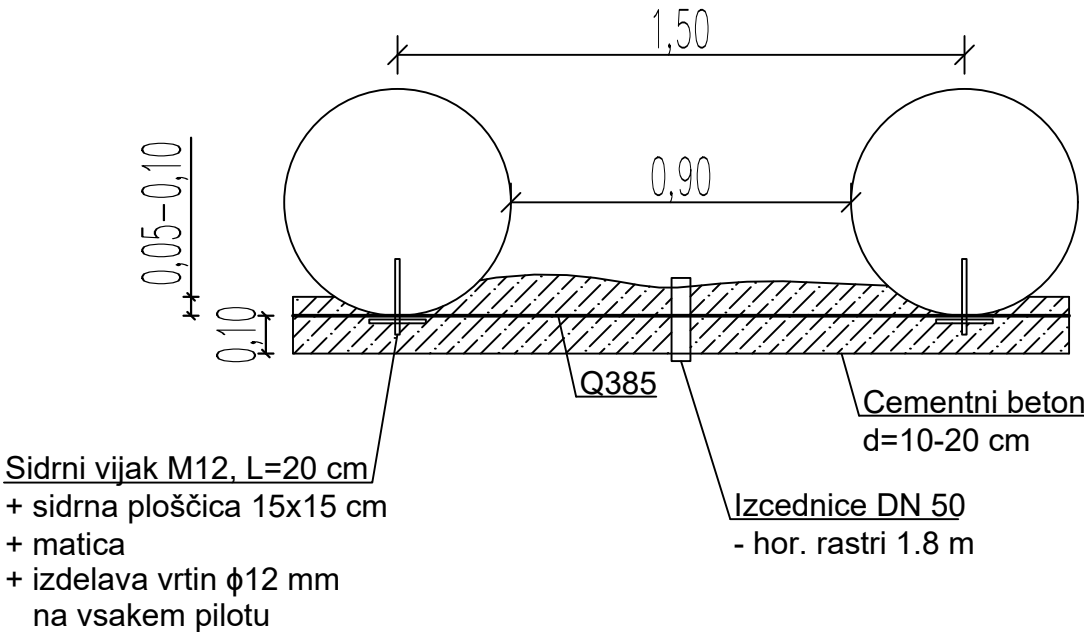

 LAM BIRO, gradbeno projektiranje in nadzor, d.o.o. Šmartno ob Paki 134, 3327 Šmartno ob Paki		Naziv	Ime in priimek	Ident.št. IZS	Podpis
		Vodja projektiranja	Jernej REMIC, mag. inž. grad.	G-4585	
		Pooblaščen inženir	Jernej REMIC, mag. inž. grad.	G-4585	
		Obdelal	Jernej REMIC, mag. inž. grad.		
Objekt	Plaz 1 na LC 490113 Vransko - Lipa - Šmartno FAZA 2			Št. proj.	GK 231-2024
				Št. načrta	GK 231-2024
				Šifra CC	
Faza	Izvedbeni načrt za izvedbo		Merilo	Datum	Oktober 2024
Opis risbe	Armaturni načrt - AB obloga		Del risbe		
			Vrsta načrta	2 Načrt s področja gradbeništva - Geomehansko poročilo z načrtom stabilizacije	
			Investitor	Občina Nazarje Savinjska cesta 4, 3331 Nazarje	
Št. odseka	Arhivska številka	Faza/objekt	Številka risbe		
LC 490113					
Št. priloge	9		Avtor risbe	LAM BIRO, gradbeno projektiranje in nadzor, d.o.o.	
			Ident. št. risbe		