


PROFIL-2: OS_4
MEROLO 1:500/50

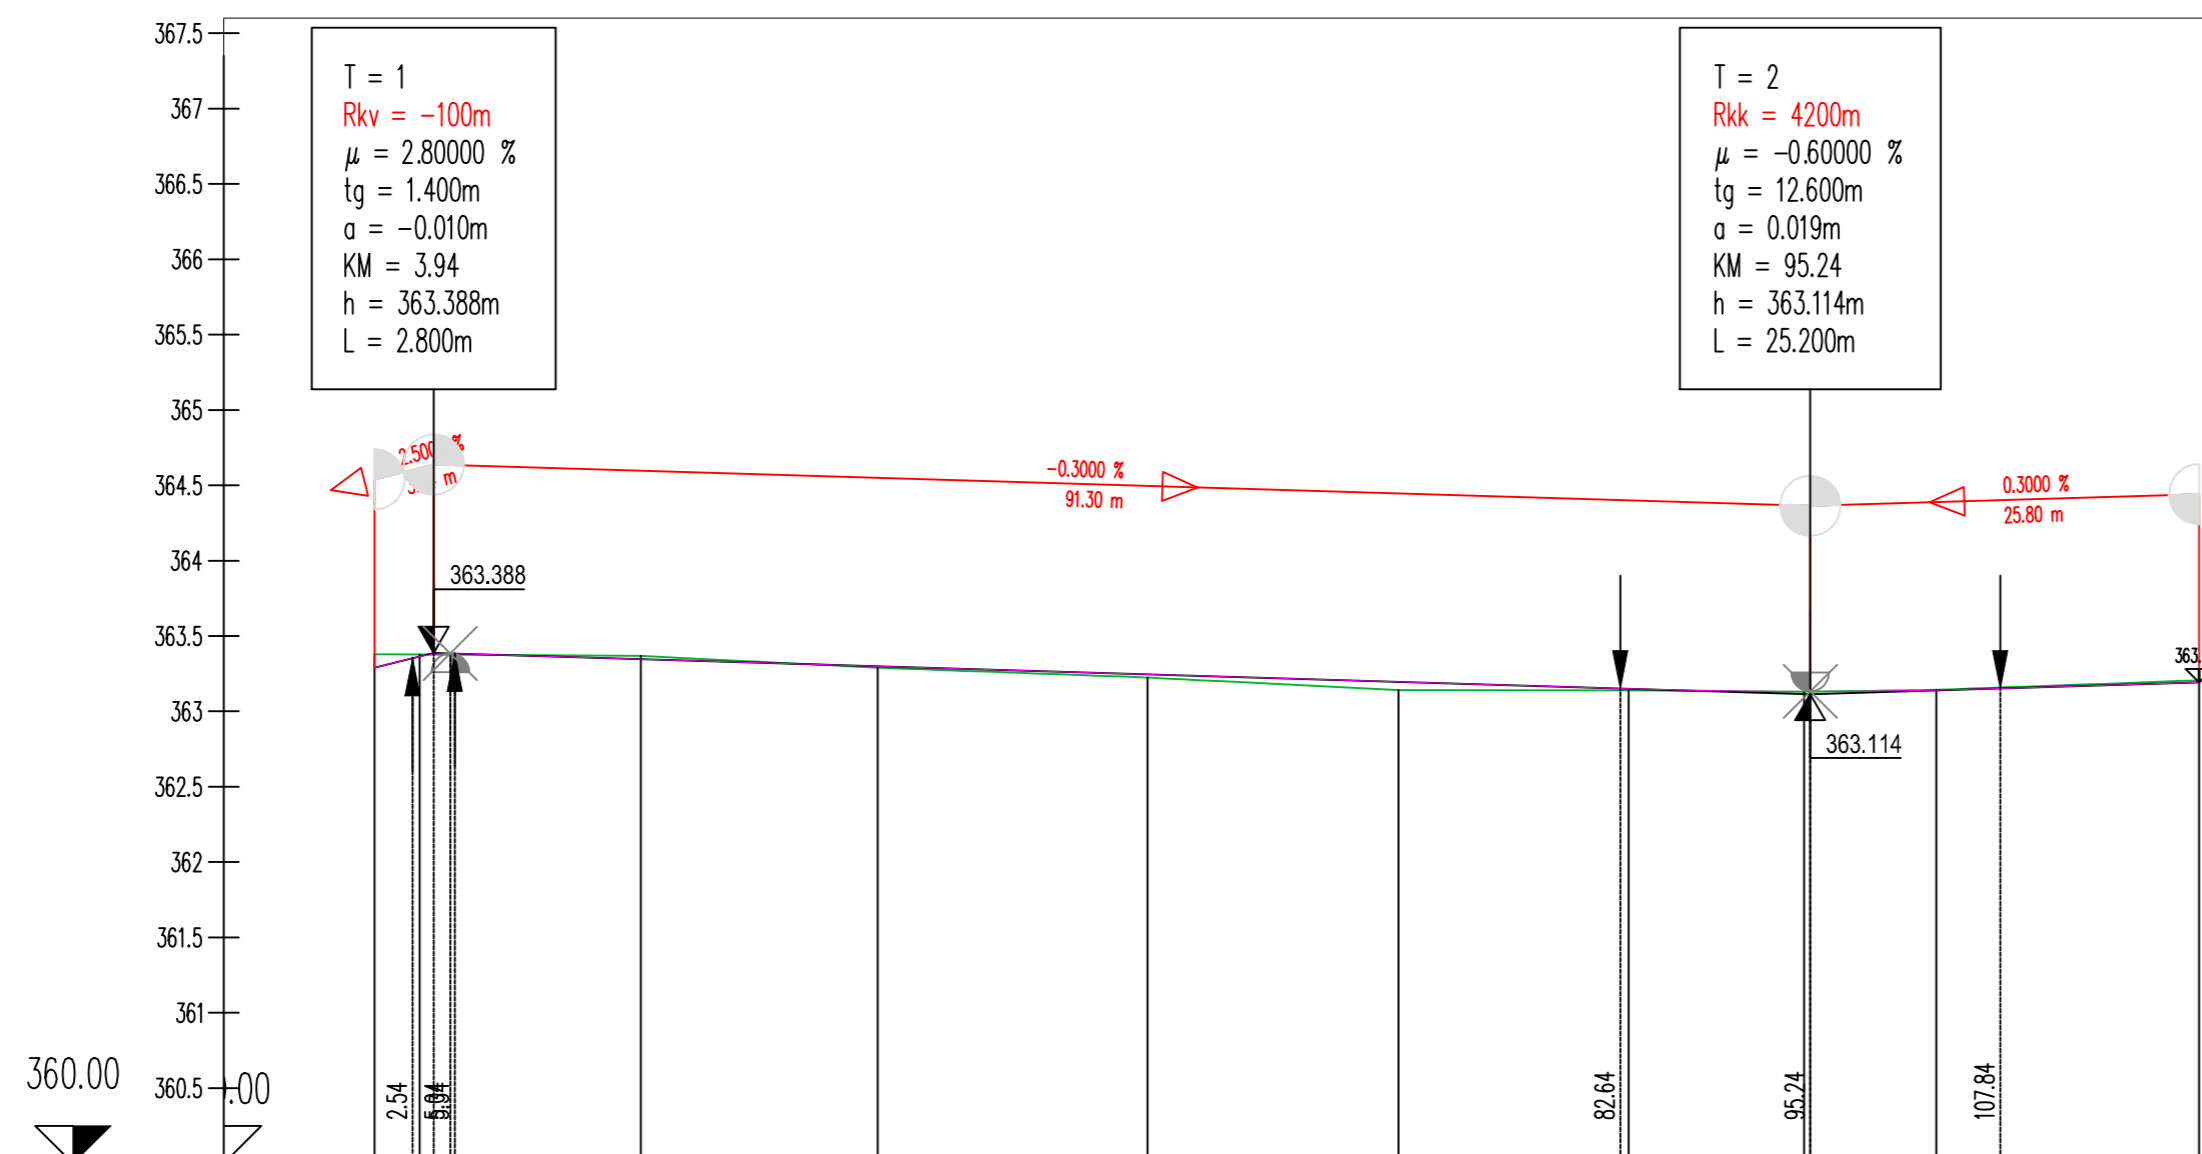

OZNAKE PROFILOV	600	17.668	601	15.716	602	17.902	603	16.645	604	15.254	605	11.640	606	8.774	607	17.437
STACIONAŽE	500		17.66		33.38		51.28		67.93		83.18		94.82	0.1	3.59	21.03
KOTE TERENA	363.380		363.368		363.291		363.225		363.141		363.140		363.131		363.144	363.207
KOTE NIVELETE	363.290		363.347		363.300		363.246		363.196		363.151		363.133		363.142	363.192
PREME IN KRIVINE	<p>Krivina</p> <p>Prema d=7.76</p> <p>Prema d=11.96</p> <p>A=14.74 L=6.42</p> <p>R=+33.83 d=19.13</p> <p>A=19.60 L=11.35</p> <p>Prema d=27.23</p> <p>A=21.85 L=15.84</p> <p>R=-30.15 d=13.84</p> <p>A=29.54 Ld=13.72</p>															
PREČNI NAGIBI	<p>Levi rob - l. rob</p> <p>Desni rob - d. rob</p> <p>2.50%</p> <p>-2.50%</p> <p>2.50%</p> <p>-2.50%</p> <p>-2.50%</p> <p>-2.50%</p> <p>2.50%</p> <p>2.50%</p>															

Sprememba:	Opis sprememb:	Datum:	Podpis:
Investitor:	 Občina Nazarje Savinjska cesta 4, 3331 Nazarje	Izdovolavec:	Projektiva NVG d.o.o. Opekarniška cesta 15b 3000 Celje
Objekt / del objekta:	Prestavitev in novogradnja cevovoda- vodovoda v območju naselja Pusto polje z rekonstrukcijo javnih poti		
Vrsta načrta:	2 - Načrt gradbeništva - načrt ceste		
Opis risbe:	Vzdolžni profil - JP782161		
Odg. vodja proj.:	Miran Ugovšek, dipl.inž.grad.	Ident. št. IZS:	G-1737
Odg. projektant:	Miran Ugovšek, dipl.inž.grad.	Podpis:	
Sodelavec:	Lenart Ugovšek, mag.inž.grad.		
Faza:	PZI	Št. projekta:	474/19
Št. odseka:	782151	Št. načrta:	474/19
782161		Merilo:	1:500/50
		Datum:	oktober 2019
		Šifra risbe:	G.142
		Številka risbe:	04.2
		Črna koda arhiva:	