


KARAKTERISTIČNI PREČNI PROFIL
JP 782151

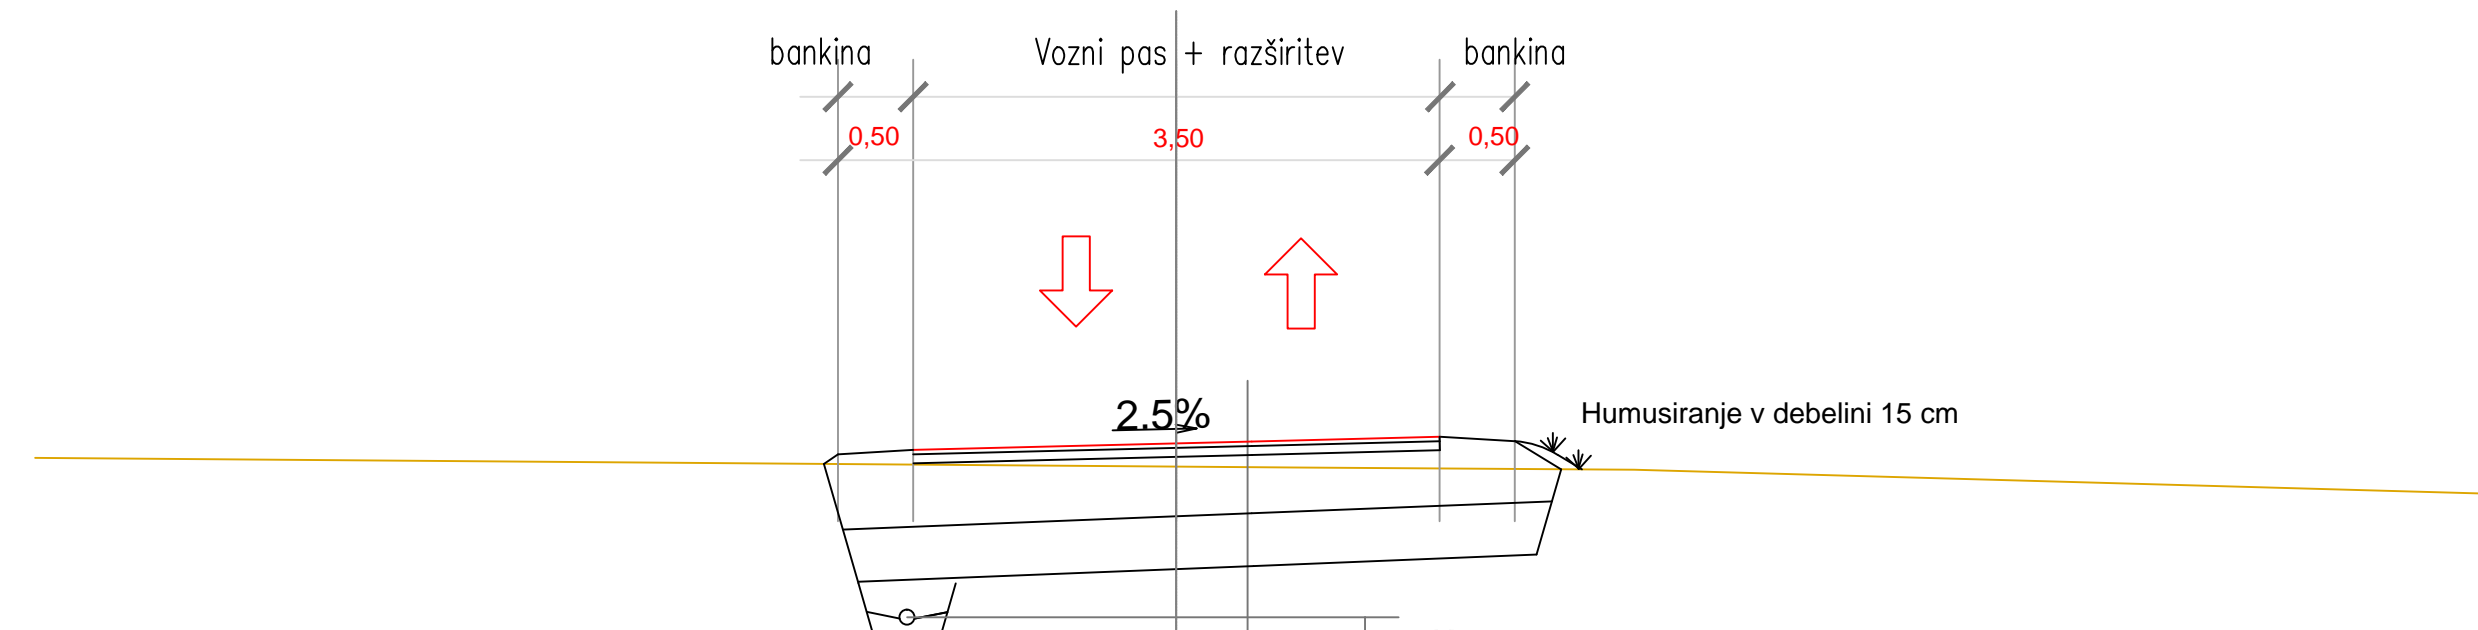

- 3 cm obrabna plast bitumenskega betona AC 8 surf B70/100 A4
- 5 cm nosilna plast bituminiziranega drobljenca AC 22 base B 50/70 A4
- 20 cm tamponski drobljenec D 22 Ev2, 100MN/m2
- min.30 cm GRAMOZNA POST. IZ ZMRZ. ODPOR. KAM. MATERIALA D 0-120 Ev2 80MN/m2

- Drobljenec 16-32 mm
- Trda plastična drenažna cev ø 100 mm
- Beton C 16/20

Sprememba:		Opis sprememb:		Datum:		Podpis:	
Investitor:		Občina Nazarje Savinjska cesta 4, 3331 Nazarje			Izdelovalec: Projektiva NVG d.o.o. Opekarniška cesta 15b 3000 Celje		
Objekt / del objekta:				Vrsta načrta:			
Prestavitev in novogradnja cevovoda- vodovoda v območju naselja Pusto polje z rekonstrukcijo javnih poti				2 - Načrt gradbeništva - načrt ceste			
				Opis risbe: KPP - JP782151			
Odg. vodja proj.:		Ime:		Ident. št. IZS:		Podpis:	
Miran Ugovšek, dipl.inž.grad.		Miran Ugovšek, dipl.inž.grad.		G-1737			
Odg. projektant:		Sodelavec:					
Miran Ugovšek, dipl.inž.grad.		Lenart Ugovšek, mag.inž.grad.					
Faza: PZI		Št. projekta: 474/19		Št. načrta: 474/19		Merilo: 1:50	
Datum: oktober 2019							
Št. odseka:		Arh. št.:		Faza/objekt:		Šifra risbe:	
782151				004.2101		G.131	
782161						Številka risbe: 05.1	
						Črtna koda arhiva:	