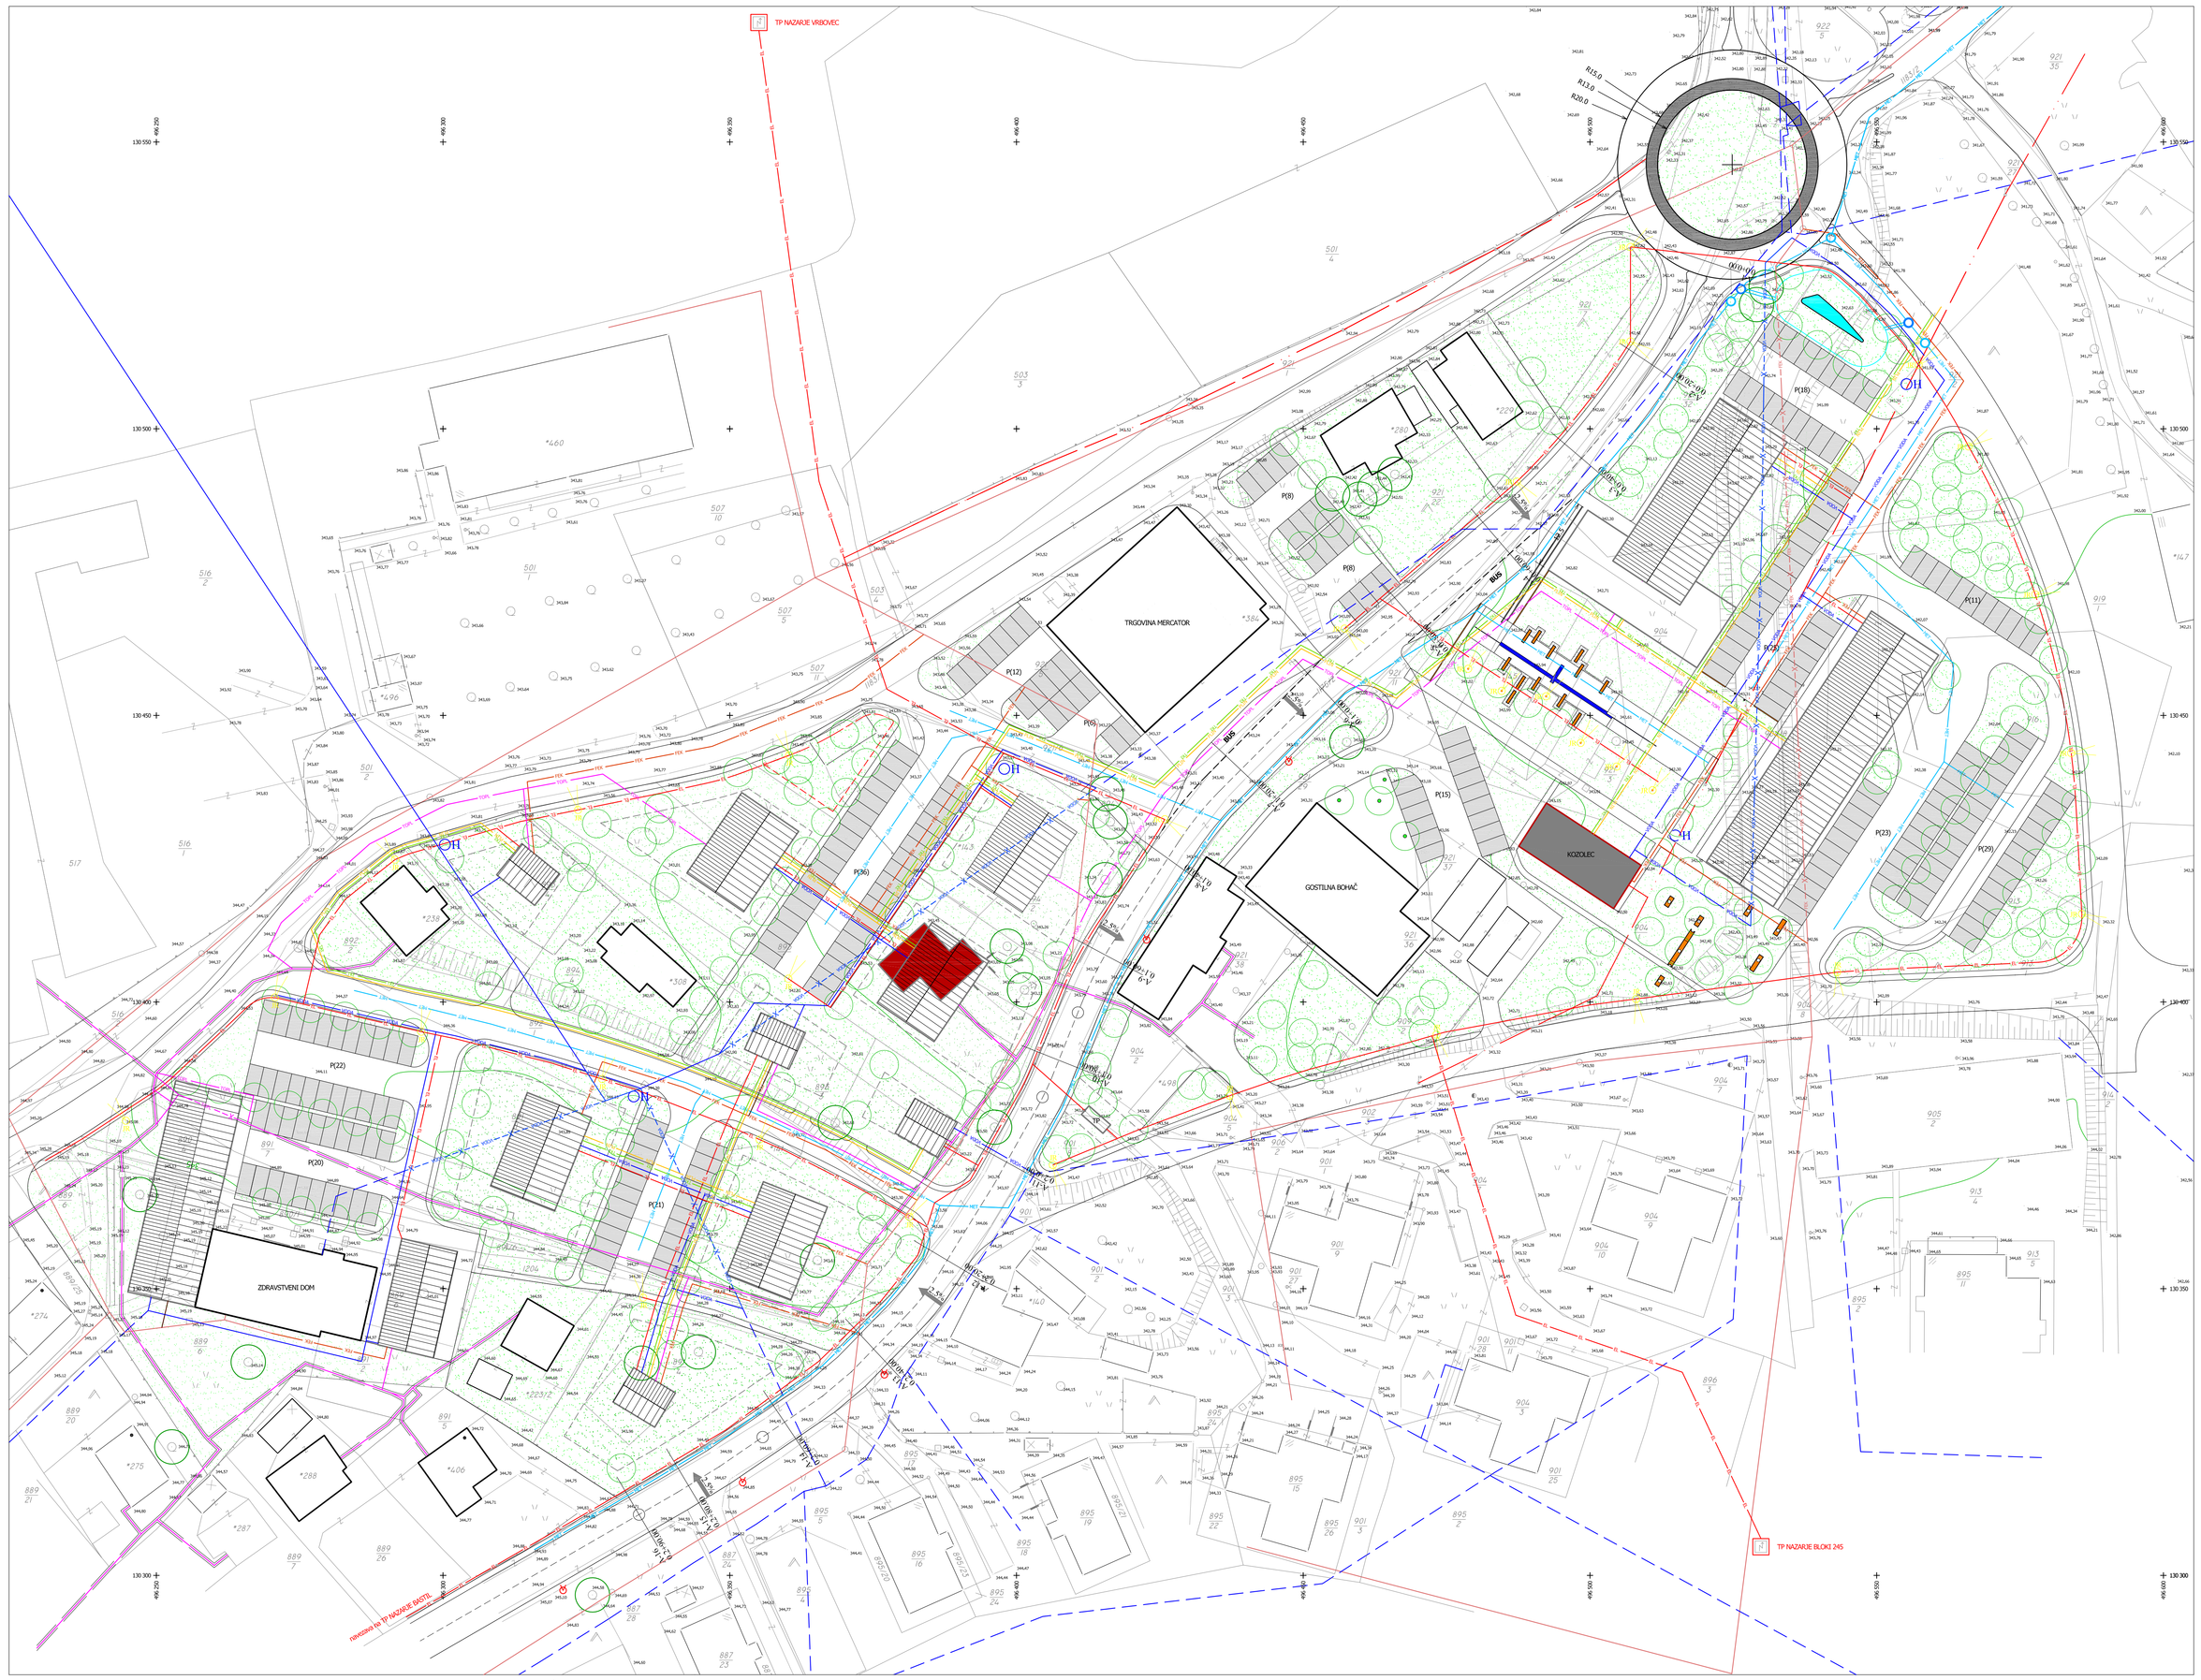

OPPN CENTER-NAZARJE

legenda risbe:

OBJEKTI

- obstoječi objekti
- obstoječi enostavni objekti
- obstoječi stanovanjski objekt - predvidena ruševec
- predvideni novi objekti
- obstoječi kozolec (Bohačev toplar ESO 25816 - spomenik kulturne dediščine)

GOSPODARSKA JAVNA INFRASTRUKTURA

- obstoječe elektro omrežje (predvideno je kabliranje obstoječega zračnega voda)
- predvideno novo elektro omrežje - kabliano
- javna razsvetljava
- TP nova transformatorska postaja
- obstoječi vodovod
- odstranitev obstoječega vodovoda
- predvideno novo vodovodno omrežje ter priključki objektov na javni vodovod
- hidrant požarne vode
- predvideno omrežje meteorne kanalizacije
- zadrževalnik zbirnih meteornih voda območja urejanja (120,0 m3)
- kodlec oč
- razbremenjevalnik
- obstoječa fekalna kanalizacija
- odstranitev obstoječe fekalne kanalizacije
- predvideno novo omrežje fekalne kanalizacije ter priključki objektov na javno kalizacijsko omrežje
- obstoječa toplovodna kineta
- odstranitev obstoječega toplovoda
- predvideno novo toplovodno omrežje
- predvideno novo plinsko omrežje
- predvideno novo telekomunikacijsko omrežje (televizija, internet, telefon ...)

Projektant:
IPSUM, okoljske investicije, d.o.o.
Ljubljanska cesta 72, 1230 Domžale

Investitor:
Občina Nazarje
Savinjska cesta 4
3331 Nazarje

Objekt:
Infrastrukturno omrežje k
Odloku občinskega podrobnega načrta Center-Nazarje (OPPN Center-Nazarje)

Vsebina:
Zbirna karta komunalnih vodov

Odgovorni projektant:
Branko Šteknij, univ. dipl. inž. gr., IZS G-0953

Odgovorni vodja projekta
Branko Šteknij, univ. dipl. inž. gr., IZS G-0953

Vrsta projekta: IDP	Datum: JULIJ 2008
Merilo: M 1:500	Načrt št.: 201/02/GK/08
Št. projekta 201/02/08	Št. lista GK.1

načrtovalec:

archi.ka d.o.o.
kvigrafika in arhitekturno projektiranje, poslovitev načrtovanja, vzdrževanje okolja
dunajska 150, 1000 ljubljana, tel.: 059 11 86 24

naslov projekta: Odlok o občinskem podrobnem prostorskem načrtu Center-Nazarje

št. projekta: OPPN/2007-027

vrsta dokumentacije: Občinski podrobni prostorski načrt

naročnik: Občina Nazarje, Savinjska cesta 4, 3331 Nazarje

odgovorni načrtovalec: Aleš Jerčinovik, univ. dipl. inž. kr. un. (ZAPS 1334 KA)

avtorji: Aleš Jerčinovik, univ. dipl. inž. kr. un., Marjeta Bizjar, univ. dipl. inž. kr. un., Goran Jakovac, ing. kr. arh.

sodelavci: Mojca Gruden, univ. dipl. ekon./ekn. kr. arh.

grafičol del odloka prostorskega akta	**oznaka akta:** OPPN
risba: Zbirna karta gospodarske javne infrastrukture	**št. risbe:** 3-4
merilo risbe:	**1:500**
kraj in datum izdelave načrta: Ljubljana, 05.07.2008	**izvod:** 1/2 2/2
spremembe:	