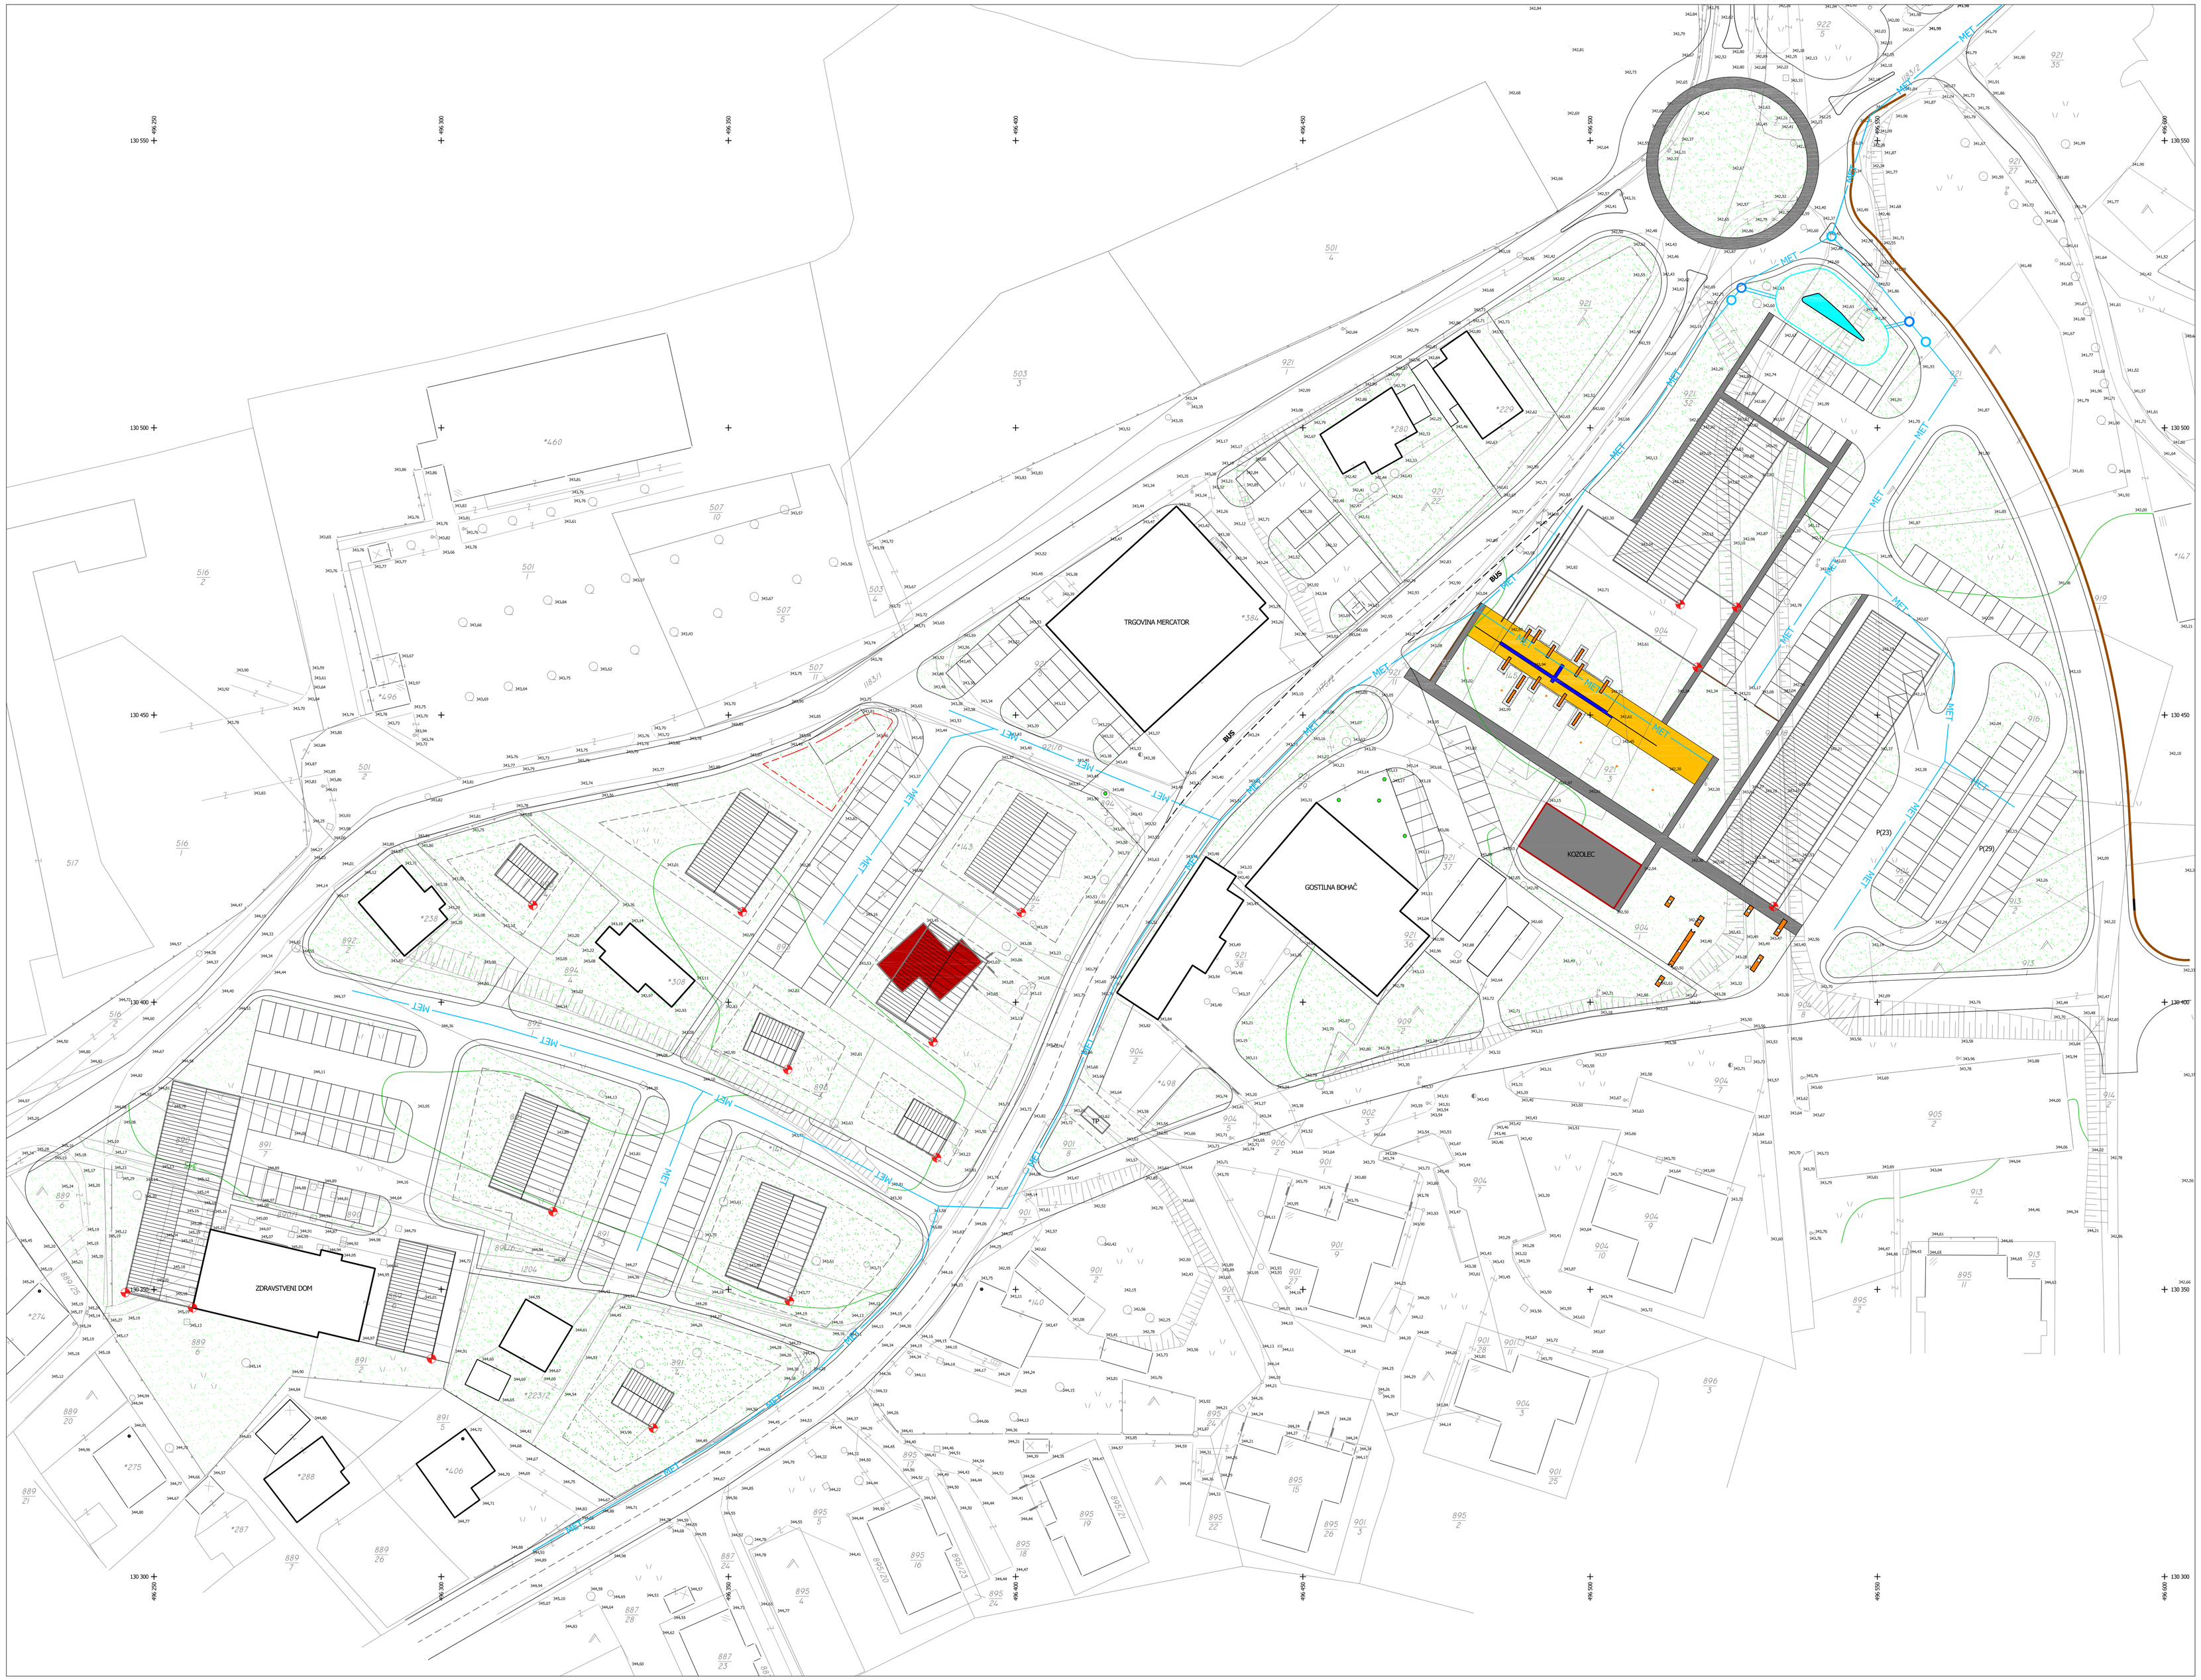

OPPN CENTER-NAZARJE

legenda risbe:

OBJEKTI

- obstoječi objekti
- obstoječi enostavni objekti
- obstoječi stanovanjski objekt - predvidena rušitev
- predvideni novi objekti
- obstoječi kozolec (Bohačev toplar ŠSD 25816 - spomenik kulturne dediščine)

VODNOGOSPODARSKE UREDITVE

- zadrževalnik zbirnih meteornih voda (120.0 m3)
- meteorna kanalizacija
- kovinec olj
- razbremenilnik
- 434,4 m n.v. - višinska kota objekta, ki zagotavlja poplavno varnost objekta
- cestna brežina, višina ceste na koti poplavne varnosti

naročnik:

archi.ka d.o.o.
krajinsko in arhitekturno projektiranje, prostorsko načrtovanje, varstvo okolja
dunajska 156, 1000 ljubljana, tel.: 059 11 86 24

naslov projekta: Odlok o občinskem podrobnem prostorskem načrtu Center-Nazarje

št. projekta: OPPN/2007-037

vrsta dokumentacije: Občinski podrobni prostorski načrt

naročnik: Občina Nazarje, Savinjska cesta 4, 3331 Nazarje

odgovorni načrtovalec: Aleš Jančovnik, univ. dipl. inž. kr. arh. (ZAPS 1334 KA)

avtorji: Aleš Jančovnik, univ. dipl. inž. kr. arh., Marjana Bahar, univ. dipl. inž. kr. arh., Goran Jakovac, abs. kr. arh.

sodelavci: Hojka Gruden, univ. dipl. okn.zdes. kr. arh.

grafični del odloka prostorskega akta	**oznaka akta:** OPPN
risba: Vodnogospodarske ureditve	**št. risbe:** 3-5
merilo risbe:	**1:500**
kraj in datum izdelave načrta: Ljubljana, 05.07.2008	**izvod:** 1/2 2/2
spremembe:	