


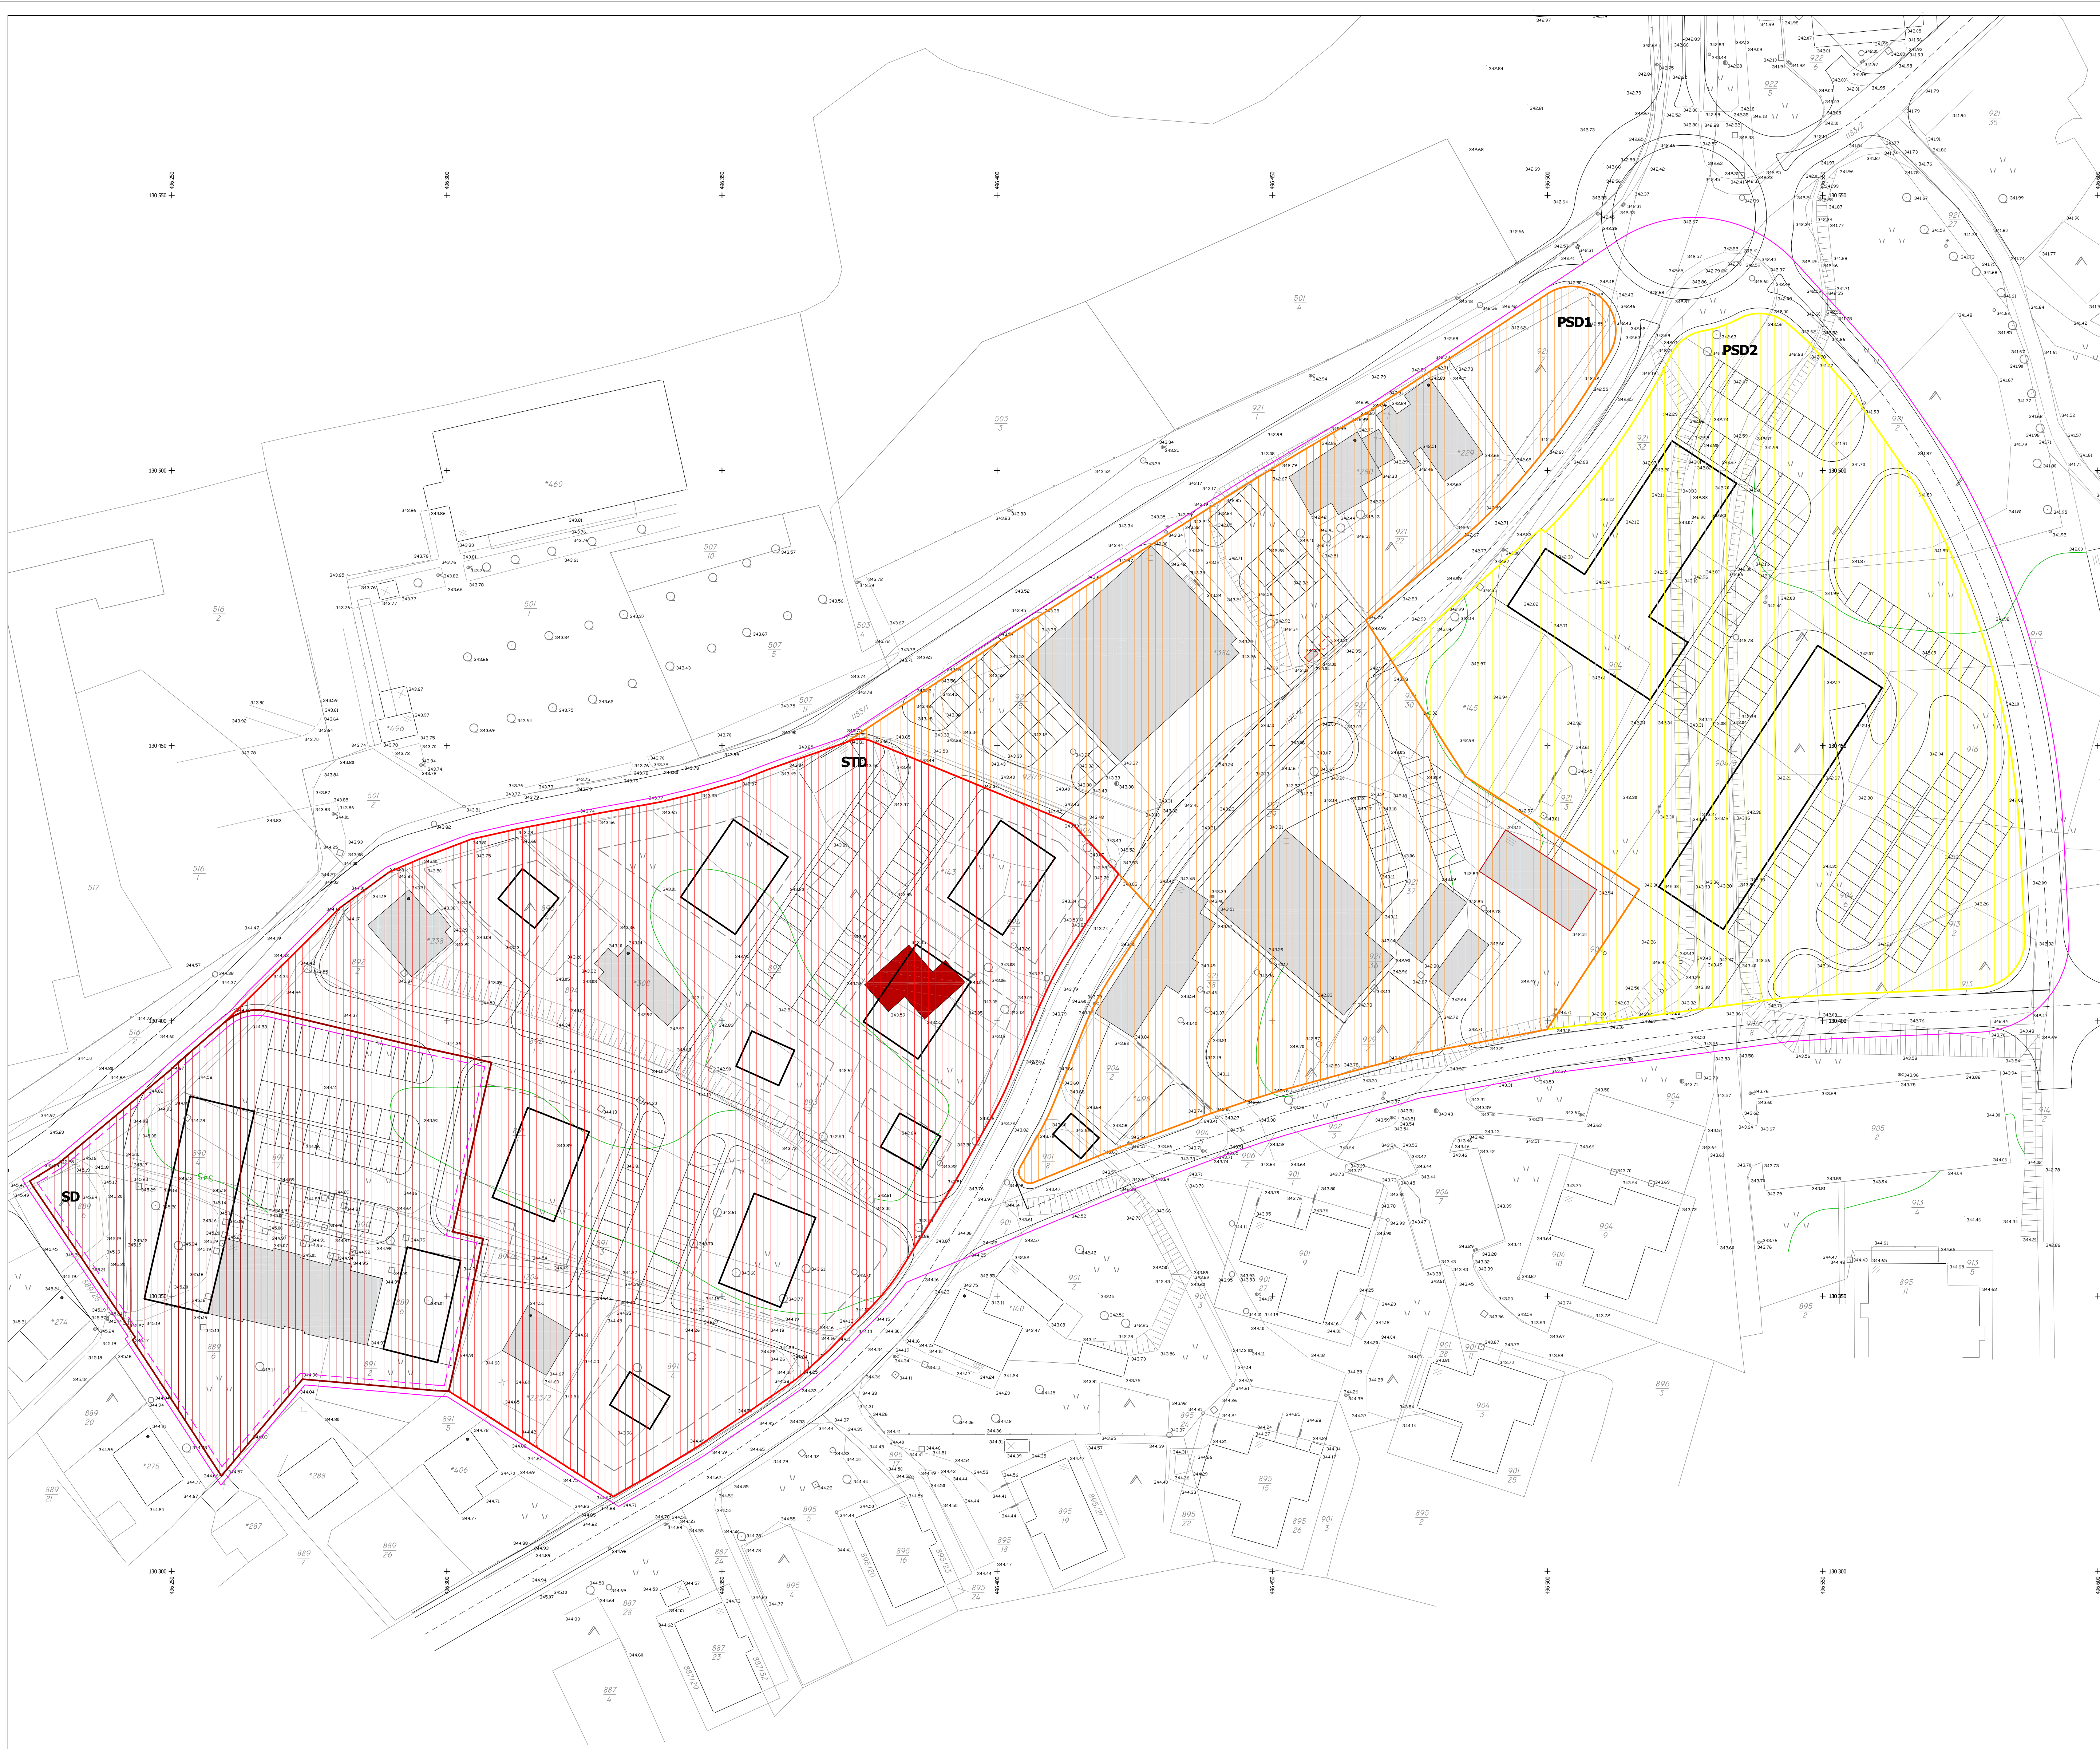

# OPN CENTER NAZARJE (območje SD)

## legenda

- TOPOGRAFSKI KLJUČ
- obstoječa parcelacija
  - parcelna številka
  - njiva
  - travnik
  - sadovnjak
  - obstoječa listnata drevesa
  - vrt
  - mreža gauss-krugerjevega sistema
  - ograja
  - zid
  - obstoječe brežine

- MEJE
- meja veljavnega OPN
  - meja sprememb in dopolnitev veljavnega OPN

- UREDITVENA OBMOČJA PO VELJAVNEM OPN
- PSD 1** - prenova obstoječega poslovno-stanovanjskega območja
  - PSD 2** - ureditev novega poslovno-stanovanjskega območja
  - STD** - ureditev novega stanovanjskega območja
  - SD** - prenova območja storitvenih dejavnosti (Zdravstveni dom Nazarje)

- PREDVIDENE UREDITVE PO VELJAVNEM OPN
- prenove, nadzidave in dozidave obstoječih objektov
  - prenova obstoječega kulturnega spomenika (Bohačev kozolec)
  - rušitev obstoječega objekta
  - prestavitev obstoječe kapele
  - gradnje novih objektov ter dozidave priškov k obstoječim objektom
  - ureditev prometnih, parkirnih in drugih površin

## Izdelaevalec projekta:



**naslov projekta:** Spremembe in dopolnitve dela Odloka OPN Center Nazarje

**ž. projekta:** OPN-2010/013

**vista gradnje:** Nova gradnja

**investitor:** Občina Nazarje, Savinjska cesta 4, 3331 Nazarje

**naročnik:** Občinska uprava občine Nazarje

**odgovorni načrtovalec:** Aleš Janžončnik, univ. dipl. inž. kraj. arh. (2495 1334 KA)

**avtorji:** Aleš Janžončnik, univ. dipl. inž. kraj. arh.

**sklop grafične priloge:** Prikaz ureditvenega območja

**risba:** Veljavni OPN in meja predvidenih sprememb

**št. risbe:** 1

**merilo risbe:** 1:500

**konj in datum izdelave projekta:** Ljubljana, OKTOBER 2010

**izvod:** 1/4 2/4 3/4 4/4

**spremembe:**