
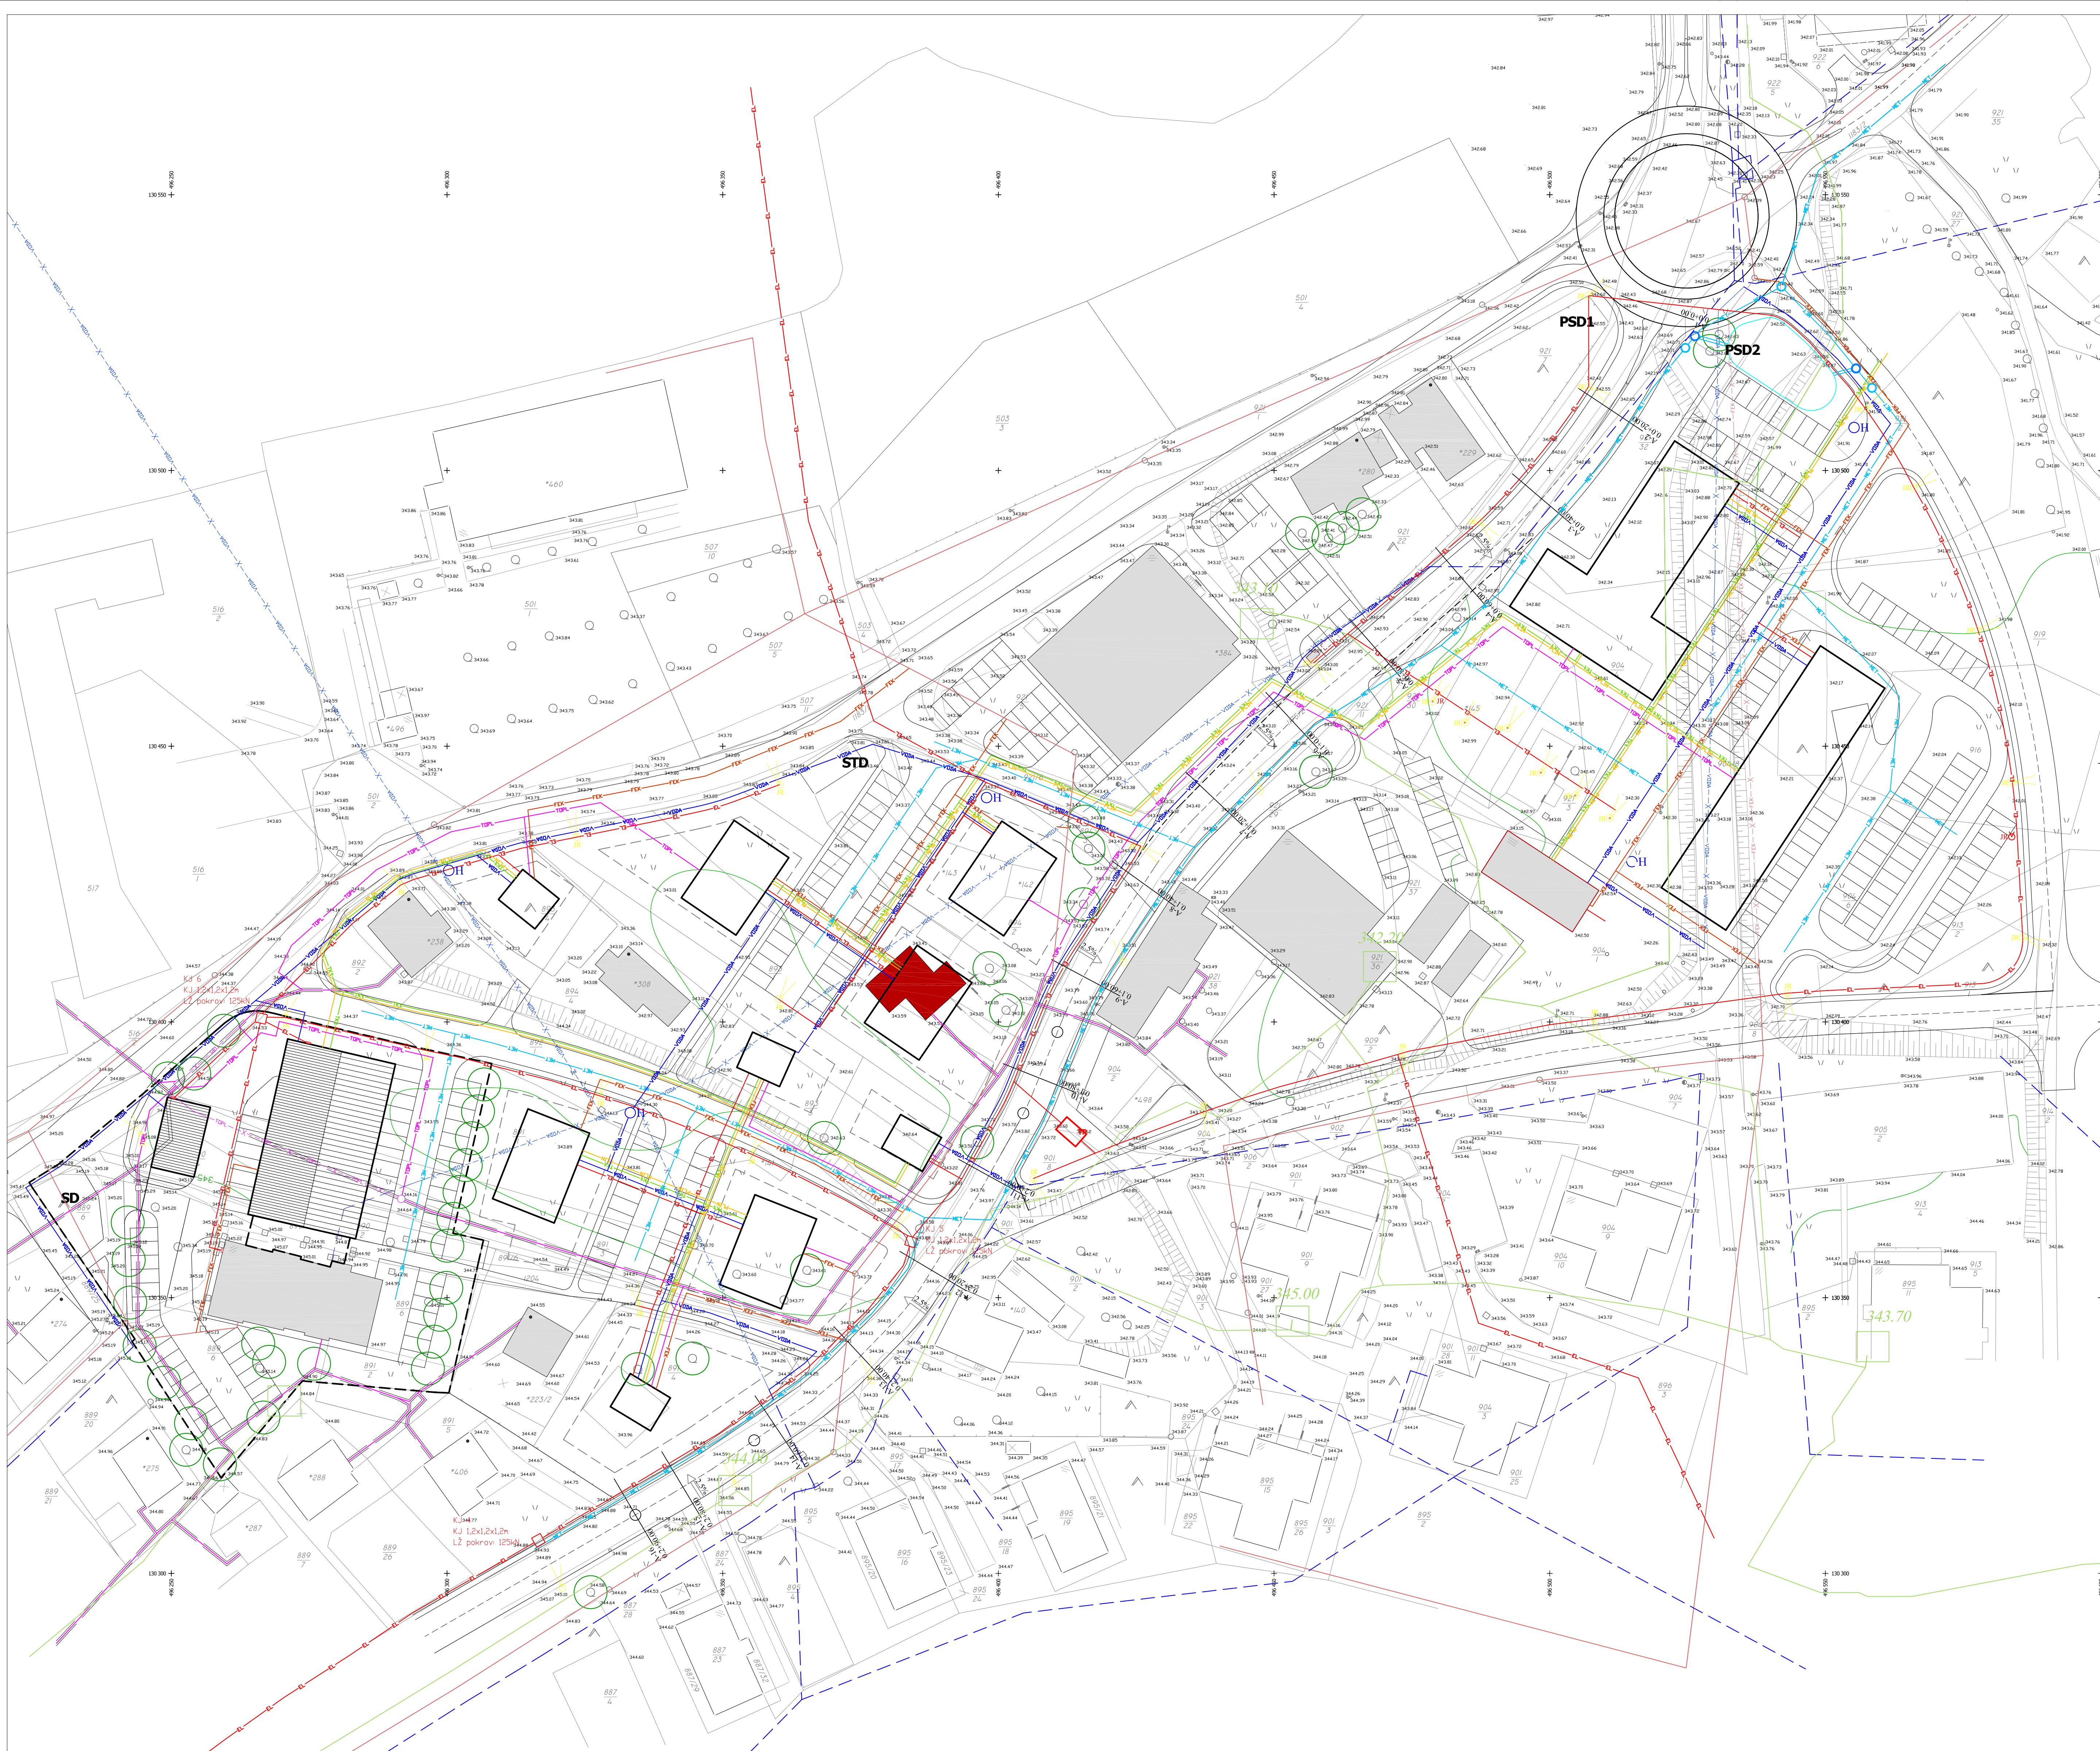


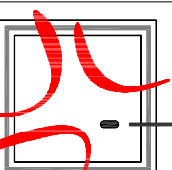

- OPPN CENTER NAZARJE (območje SD)**
- legenda
- TOPOGRAFSKI KLJUČ**
- obstoječa parcelacija
 - parcelna številka
 - njiva
 - travnik
 - sadovnjak
 - obstoječa listnata drevesa
 - vt
 - mreža gauss-krugerjevega sistema
 - ograja
 - zid
 - obstoječe brežine
- MEJE**
- meja sprememb in dopolnitev veljavnega OPPN
- GOSPODARJA JAVNA INFRASTRUKTURA**
- obstoječi vodovod
 - odstranitev obstoječega vodovoda
 - nov vodovod
 - hidrant požarne vode
 - meteorna kanalizacija
 - zadrževalnik zbirnih meteoritnih voda iz območja
 - lovilec olj
 - razbremenilnik
 - obstoječa fekalna kanalizacija
 - odstranitev obstoječe fekalne kanalizacije
 - nova fekalna kanalizacija
 - obstoječi toplovod
 - odstranitev obstoječega toplovoda
 - nov toplovod
 - revizijski jašek
 - kolector
 - plinovod
 - obstoječe telekomunikacijsko omrežje
 - predvideno telekomunikacijsko omrežje
 - električno omrežje (PVC 2x2 :160 m, FeZn 25x4 mm)
 - obstoječa transformatorska postaja
 - JK - jašek kanalizacije
 - elektro omarica (obstoječa)
 - elektro omarica (novo)
 - javna razsvetljava

izdelovalec projekta:

 **archika d.o.o.**
inženjersko in arhitekturno projektiranje, inženjersko načrtovanje in varstvo okolja
dunajska 156, 1000 Ljubljana, tel.: 09 11 86 24

naslov projekta: Spremembe in dopolnitve dela Odklona OPPN Center-Nazarje

št. projekta: OPPN-2010/013

vrsta projekta: Podrobni prostorsko izvedbeni akt

vrsta gradnje: Nova gradnja

investitor: Občina Nazarje, Savinjska cesta 4, 3331 Nazarje

naročnik: Občinska uprava občine Nazarje

odgovorni načrtovalec: Aleš Janžovič, univ. dipl. inž. kraj. art.

avtorji: Aleš Janžovič, univ. dipl. inž. kraj. art.

sklop grafične priloge: Prikaz ureditvenega območja

risba: Zasnovana gospodarske javne infrastrukture

št. risbe: 4

merilo risbe: 1:500

koraj in datum izdelave projekta: Ljubljana, SEPTEMBER 2011

izvodi: 1/4 2/4 3/4 4/4

spremembe: