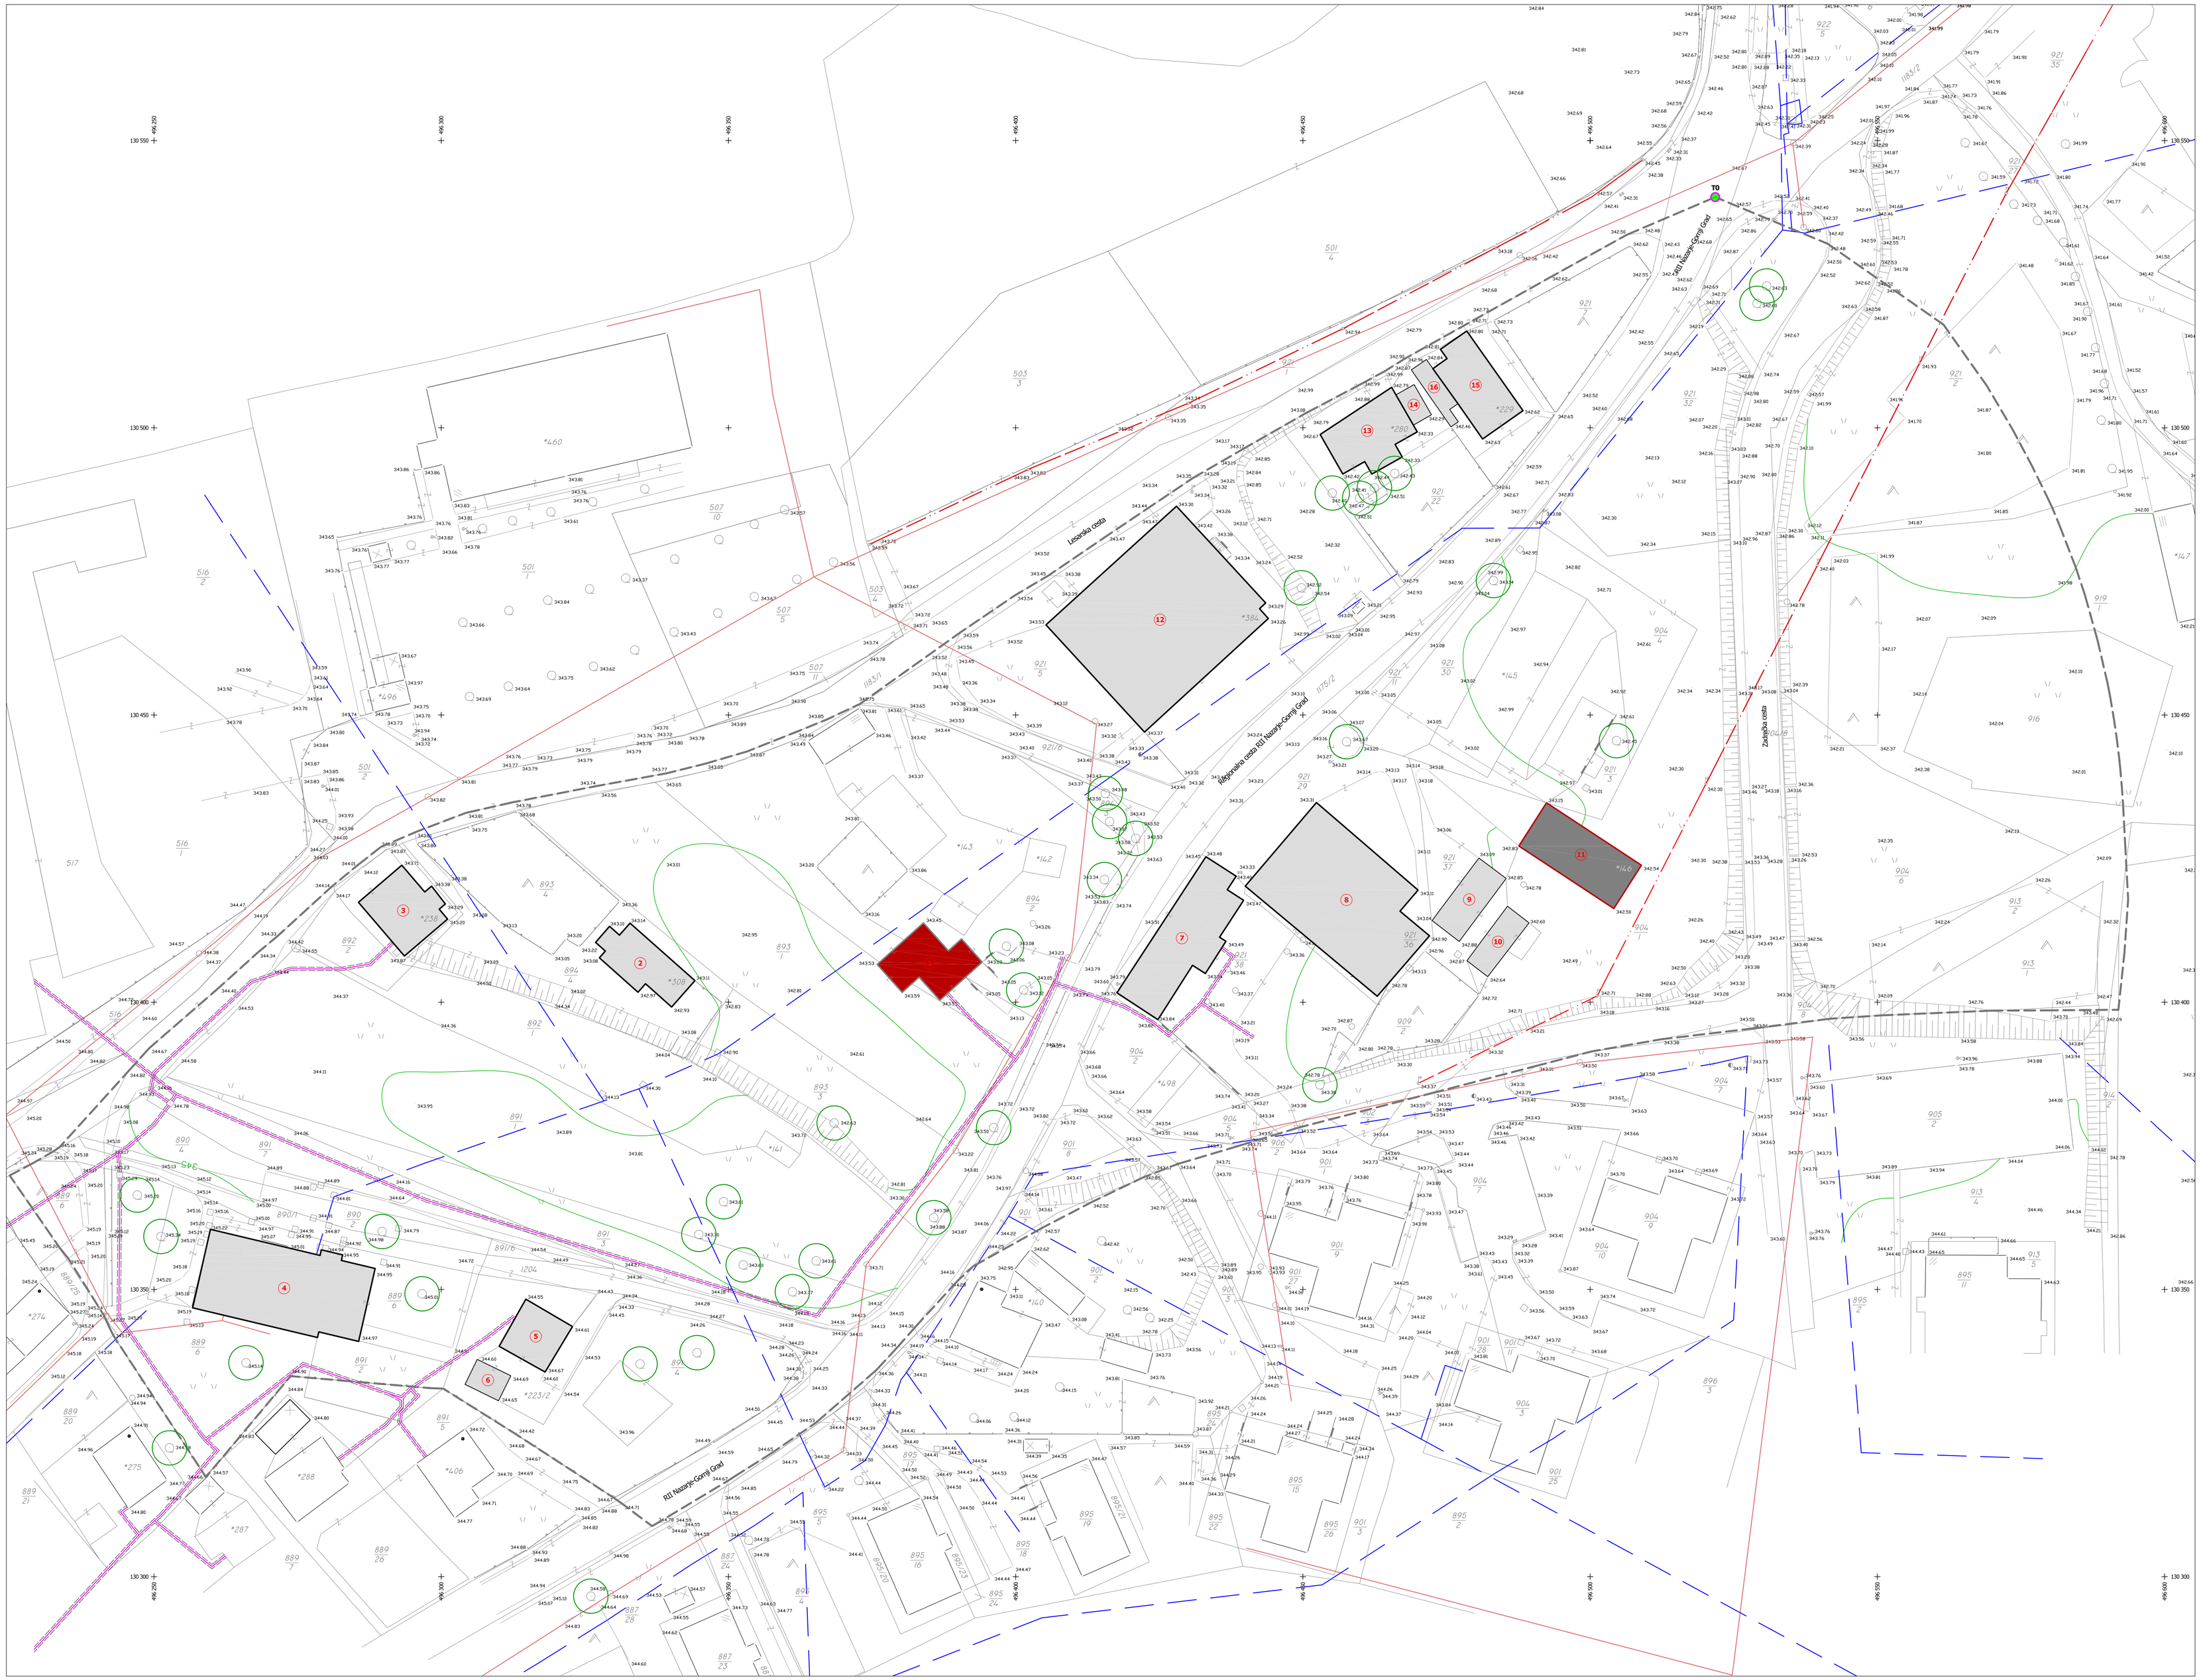

OPPN CENTER-NAZARJE

legenda risbe:

MEJA OBMOČJA

- meja obravnavanega območja
- izhodiščna točka opika meje obravnavanega območja

OBSTOJEČI OBJEKTI

- prostostoječa pritlična hiša, grajeno, P+M, streha dvokapna, naklon 30-40°, skeme SV-JZ
- 2 prostostoječa hiša, grajeno, P+1+M, streha dvokapna, naklon 30-40°, skeme SV-JZ
- 3 enodružinska prostostoječa hiša, grajeno, P+1+M, streha dvokapna, naklon 30-40°, skeme SV-JZ
- 4 zdravstveni dom, grajeno, P+2+M, streha dvokapna, naklon 30-40°, skeme V-Z
- 5 prostostoječa hiša, grajeno, P+1+M, streha dvokapna, naklon 30-40°, skeme SV-JZ
- 6 garaža, grajeno, P+0, streha dvokapna, naklon 20-30°, skeme SV-JZ
- 7 podeželjska meščanska hiša, grajeno, P+2+M, streha dvokapna, naklon 30-40°, skeme SZ-JV
- 8 gostilna, grajeno, P+2+M, streha dvokapna, naklon 30-40°, skeme SV-JZ
- 9 kipa, grajeno, P+0, streha dvokapna, naklon 20-30°, skeme SZ-JV
- 10 garaža, grajeno, P+0, streha dvokapna, naklon 20-30°, skeme SV-JZ
- 11 kozolec (spomenik kult. dediščine), grajeno, P+IP, streha dvokapna, naklon 30-40°, skeme SV-JZ
- 12 trgovina, grajeno, P+0, streha ravna
- 13 prostostoječa hiša, grajeno, P+M, streha dvokapna, naklon 30-40°, skeme SZ-JV
- 14 kipa (enostavni objekt), grajeno, P+0, streha prilagojena hiši
- 15 prostostoječa hiša, grajeno, P+M, streha dvokapna, naklon 30-40°, skeme SZ-JV
- 16 kipa (enostavni objekt), grajeno, P+0, streha prilagojena hiši

GOSPODARSKA JAVNA INFRASTRUKTURA

- obstoječe električno omrežje
- obstoječi vodovod
- obstoječa fekalna kanalizacija
- obstoječi toplovod

PARCELACIJA

916 obstoječe parcele s parcelno številko

Parcele na obravnavanem območju občinskega podrobnega prostorskega načrta.

Vse parcele ležijo v k.o. Prihova.

STAVBIŠČA

*140, *141, *142, *143, *145, *146, *147, *223/2, *228, *229, *238, *273, *274, *275, *280, *287, *308, *384, *406, *498

OSTALA ZEMLJIŠČA

887/24, 887/24, 889/6, 891/3, 889/19, 889/20, 889/26, 890/1, 890/2, 890/4, 891/1, 891/2, 891/4, 891/5, 891/6, 891/7, 892/1, 892/2, 893/1, 893/3, 893/4, 894/2, 894/3, 894/4,894/5, 895/5, 901/1, 901/2, 901/3, 901/7, 901/8,902/2, 902/3, 904/1, 904/2, 904/4, 904/5, 904/6, 904/7, 904/8,904/12, 905/2, 906/2, 909/2, 913/1, 913/2, 914/1, 916, 919/1, 921/1, 921/2, 921/3, 921/4, 921/5, 921/6, 921/7, 921/11, 921/22, 921/29, 921/30, 921/32, 921/36, 921/37, 921/38, 921/41, 921/42

1175/2, 1183/1, 1183/2, 1204

OSTALE UREDITVE

- obstoječa drevesa
- obstoječi nasipi in brežine cest
- obstoječi jaški
- obstoječi oporni zidovi, škarpe in druge pogodbne grajene konstrukcije
- obstoječe ograje in plotovi

načrtovalec:

arch.ika d.o.o.

knjižnica in arhitekturno projektiranje, prostorsko načrtovanje, varstvo okolja
dunajska 156, 1000 ljubljana, tel.: 059 11 86 24

naslov projekta: Odlok o občinskem podrobnem prostorskem načrtu Center-Nazarje

št. projekta: OPPN/2007-037

vrsta dokumentacije: Občinski podrobni prostorski načrt

naročnik: Občina Nazarje, Šavrinjska cesta 4, 3331 Nazarje

odgovorni načrtovalec: Aleš Jančovnik, unIv. dipl. inž. kr. arh. (ZAPS 1334 KA)

avtorji: Aleš Jančovnik, unIv. dipl. inž. kr. arh., Marjana Bahar, unIv. dipl. inž. kr. arh., Goran Jakovac, abs. kr. arh.

sodelavci: Mojca Gruden, unIv. dipl. ekon./abs. kr. arh.

grafični del odloka prostorskega akta	**oznaka akta:** OPPN
risba: Inventarizacija stanja	**št. risbe:** 2-2
merilo risbe:	**1:500**
kraj in datum izdelave načrta: Ljubljana, 05.07.2008	**izvod:** 1/2 2/2
spremembe:	