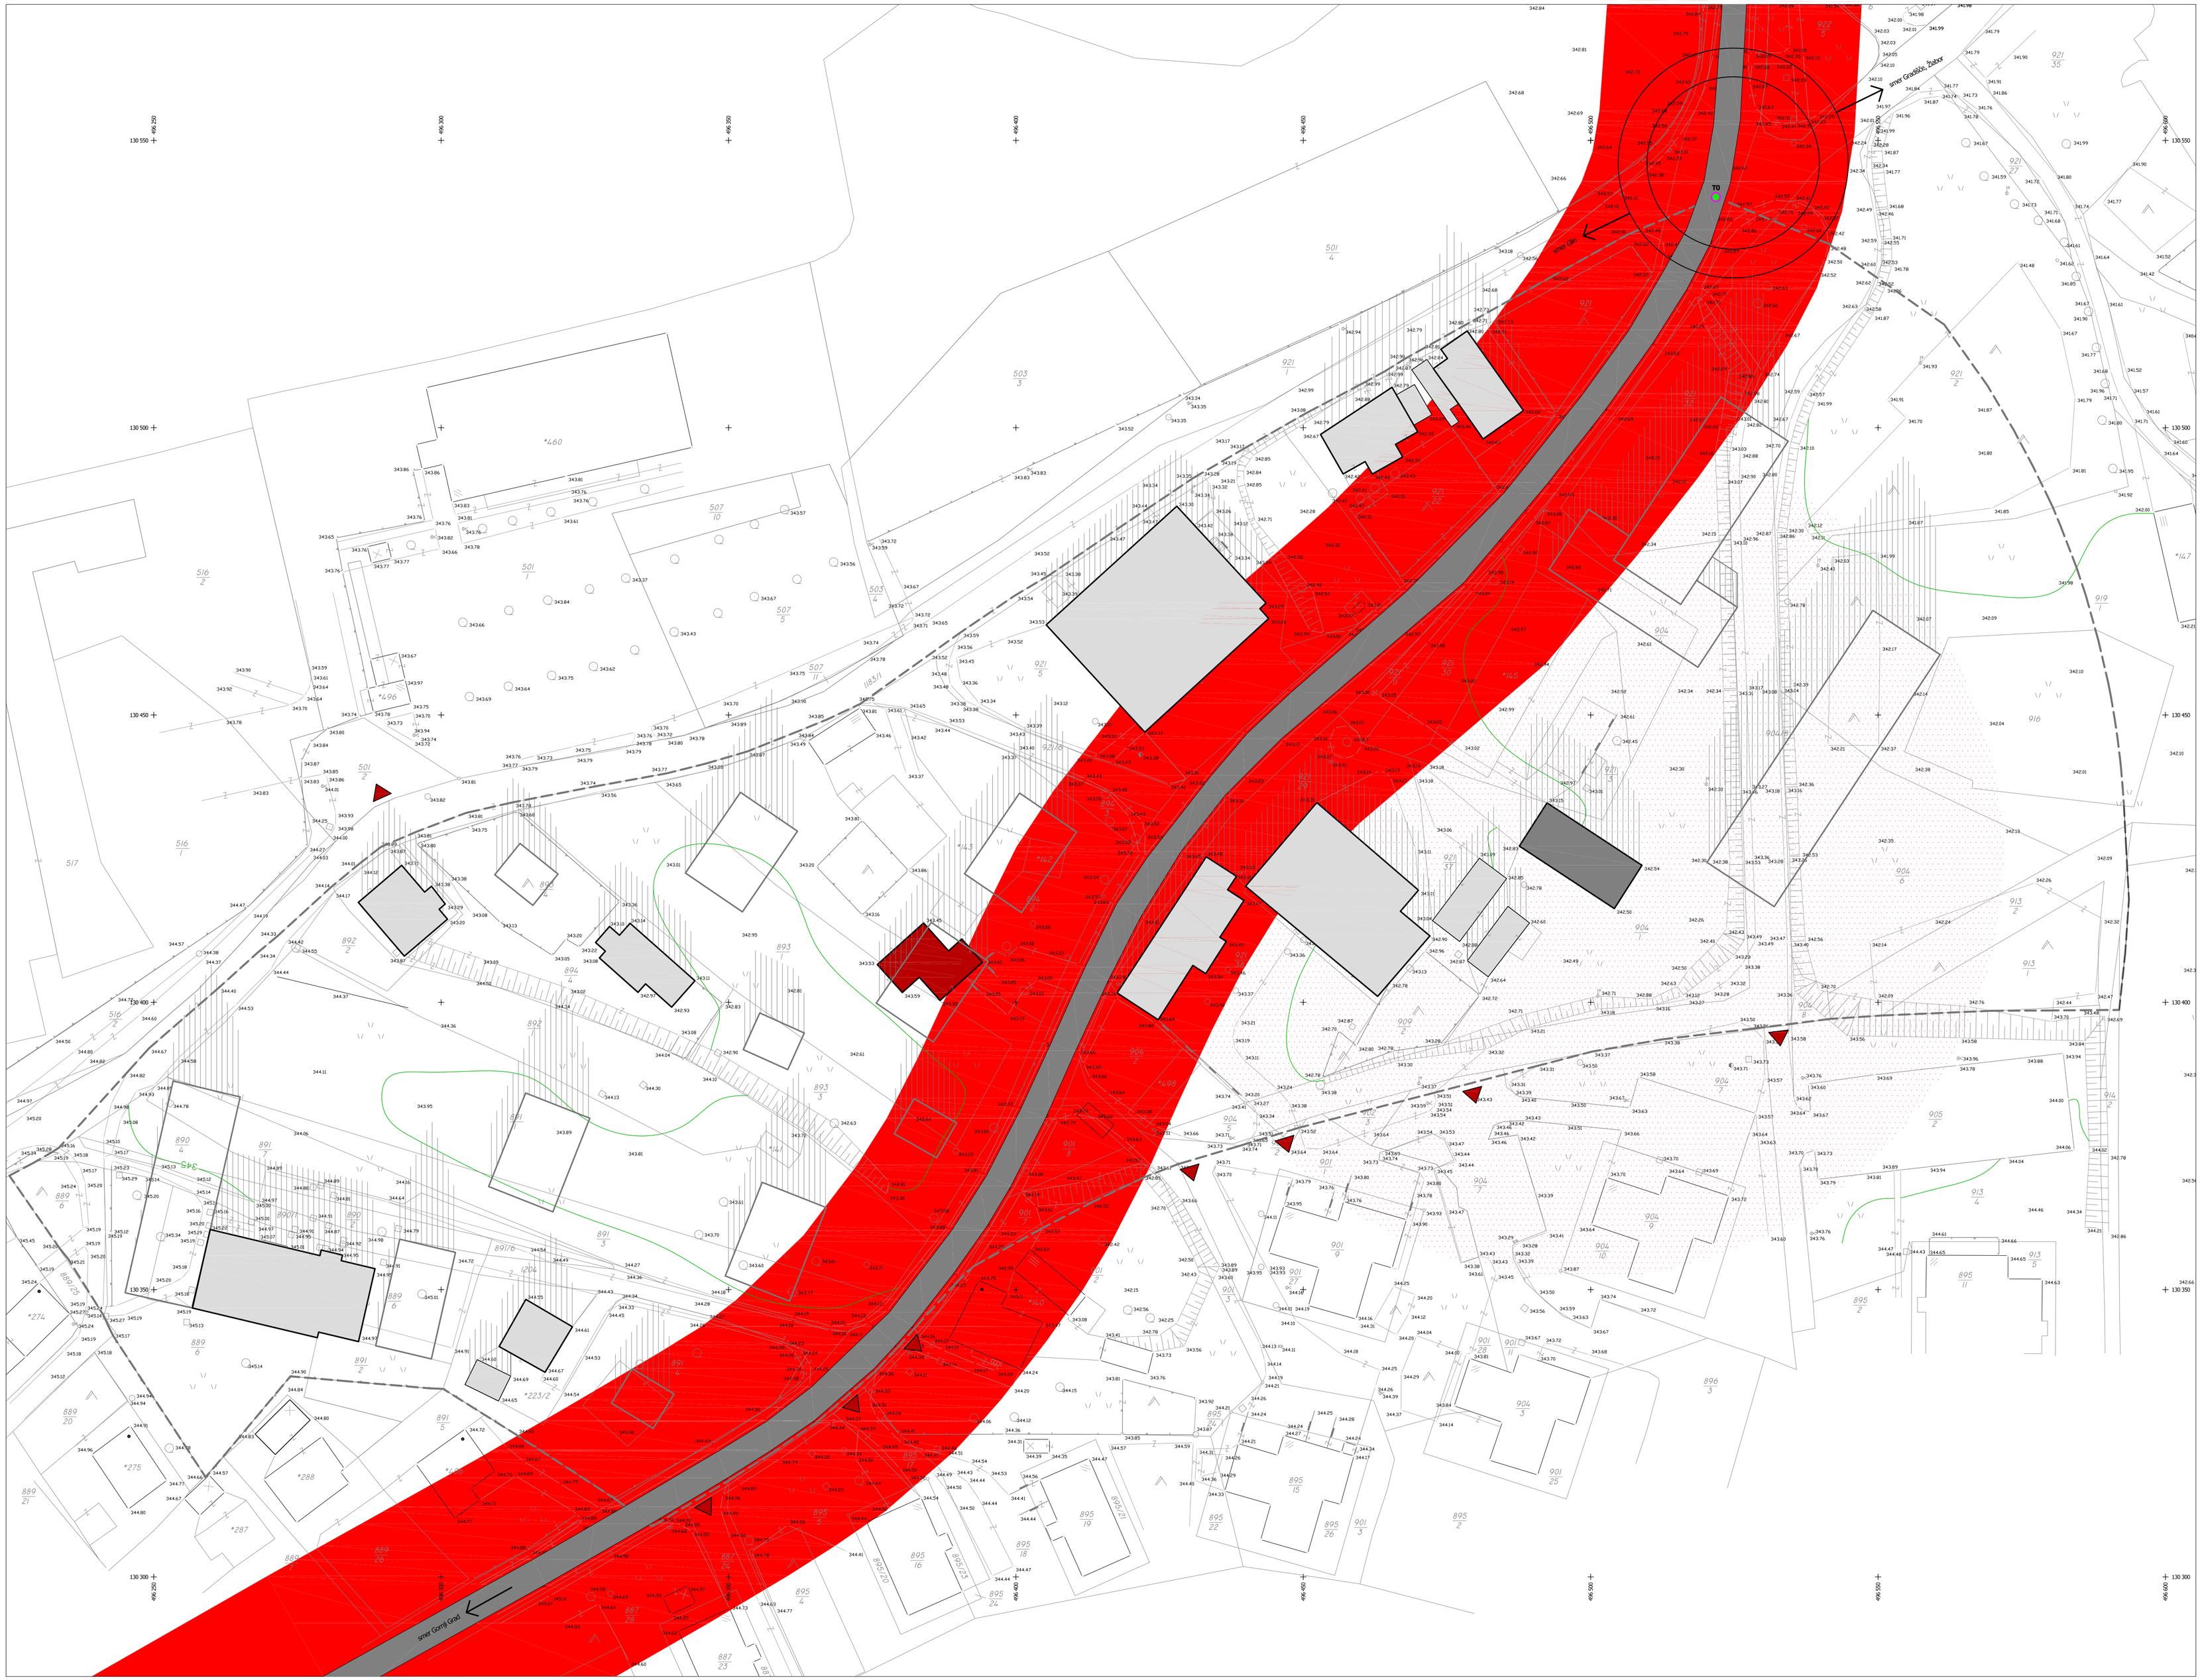

OPPN CENTER-NAZARJE

legenda risbe:

MEJA OBMOČJA

- meja obravnavanega območja
- izhodiščna točka opisa meje obravnavanega območja

OBSTOJEČI IN PREDVIDENI OBJEKTI

- obstoječi objekti
- predvideni novi objekti
- obstoječ objekt predviden za rušitev
- obstoječi kozolec (spomenik kult. dediščine) z vplivnim območjem

KATASTER

- 916 parcele v ureditvenem območju

POVEZAVA UREDITVENEGA OBMOČJA S SOSEDNJIMI OBMOČJI

- predvideno križišče
- osrednja komunikacija, regionalna cesta Nazarje-Gornji Grad
- povezave s sosedrjmi območji
- lokalni dovozi - dostop do blokovseka naselja ter Glina Nazarje

PRIČAKOVANI VPLIVI

- pas vplива regionalne ceste
- vplив gradnje - trajno poslana območja
- vplив senc predvidenih objektov na dan, ko so sence najdaljše
- vplivno območje kozolca (območje varovanja)

Ob predvideni gradnji objektov, ki so namenjeni predvsem bivanju in posameznim mirnim poslovno-storitvenim dejavnostimter z gradnjo komunalne javne infrastrukture se bodo posamezni vplivi pojavljali predvsem v času gradnje objektov. Ob umestitivi objektov na označeni zazidljivi del parcele ter ob dosleden priključevanju objektov na gospodarsko javno infrastrukturo vplivov na okolje in sosednje objekte ne bo.

V času obratovanja je na ureditvenem območju mogoče pričakovati le vplive zaradi padanja senc.

načrtovalec:

archi.ka d.o.o.
knjižnica in arhitekturno projektiranje, prostorsko načrtovanje, varstvo okolja
dunajska 156, 1000 ljubljana, tel: 059 11 86 24

naslov projekta: Odlok o občinskem podrobnem prostorskem načrtu Center-Nazarje	
št. projekta: OPPN/2007-037	
vrsta dokumentacije: Občinski podrobni prostorski načrt	
naročnik: Občina Nazarje, Savinjska cesta 4, 3331 Nazarje	
odgovorni načrtovalec: Aleš Jančovnik, univ. dipl. inž. kr. arh. (ZAPS 1334 KA)	
avtorji: Aleš Jančovnik, univ. dipl. inž. kr. arh., Marjana Bahar, univ. dipl. inž. kr. arh., Goran Jakovac, abs. kr. arh.	
sodelovci: Hojka Gruden, univ. dipl. ekon.,Uroš Kolar, kr. arh.	
grafični del odloka prostorskega akta	**oznaka akta:** OPPN
risba: Pričakovani vplivi in povezave s sosednjimi območji	**št. risbe:** 2-3
merilo risbe:	**1:500**
kraj in datum izdelave načrta: Ljubljana, 05.07.2008	**izvod:** 1/2 2/2
spremembe:	