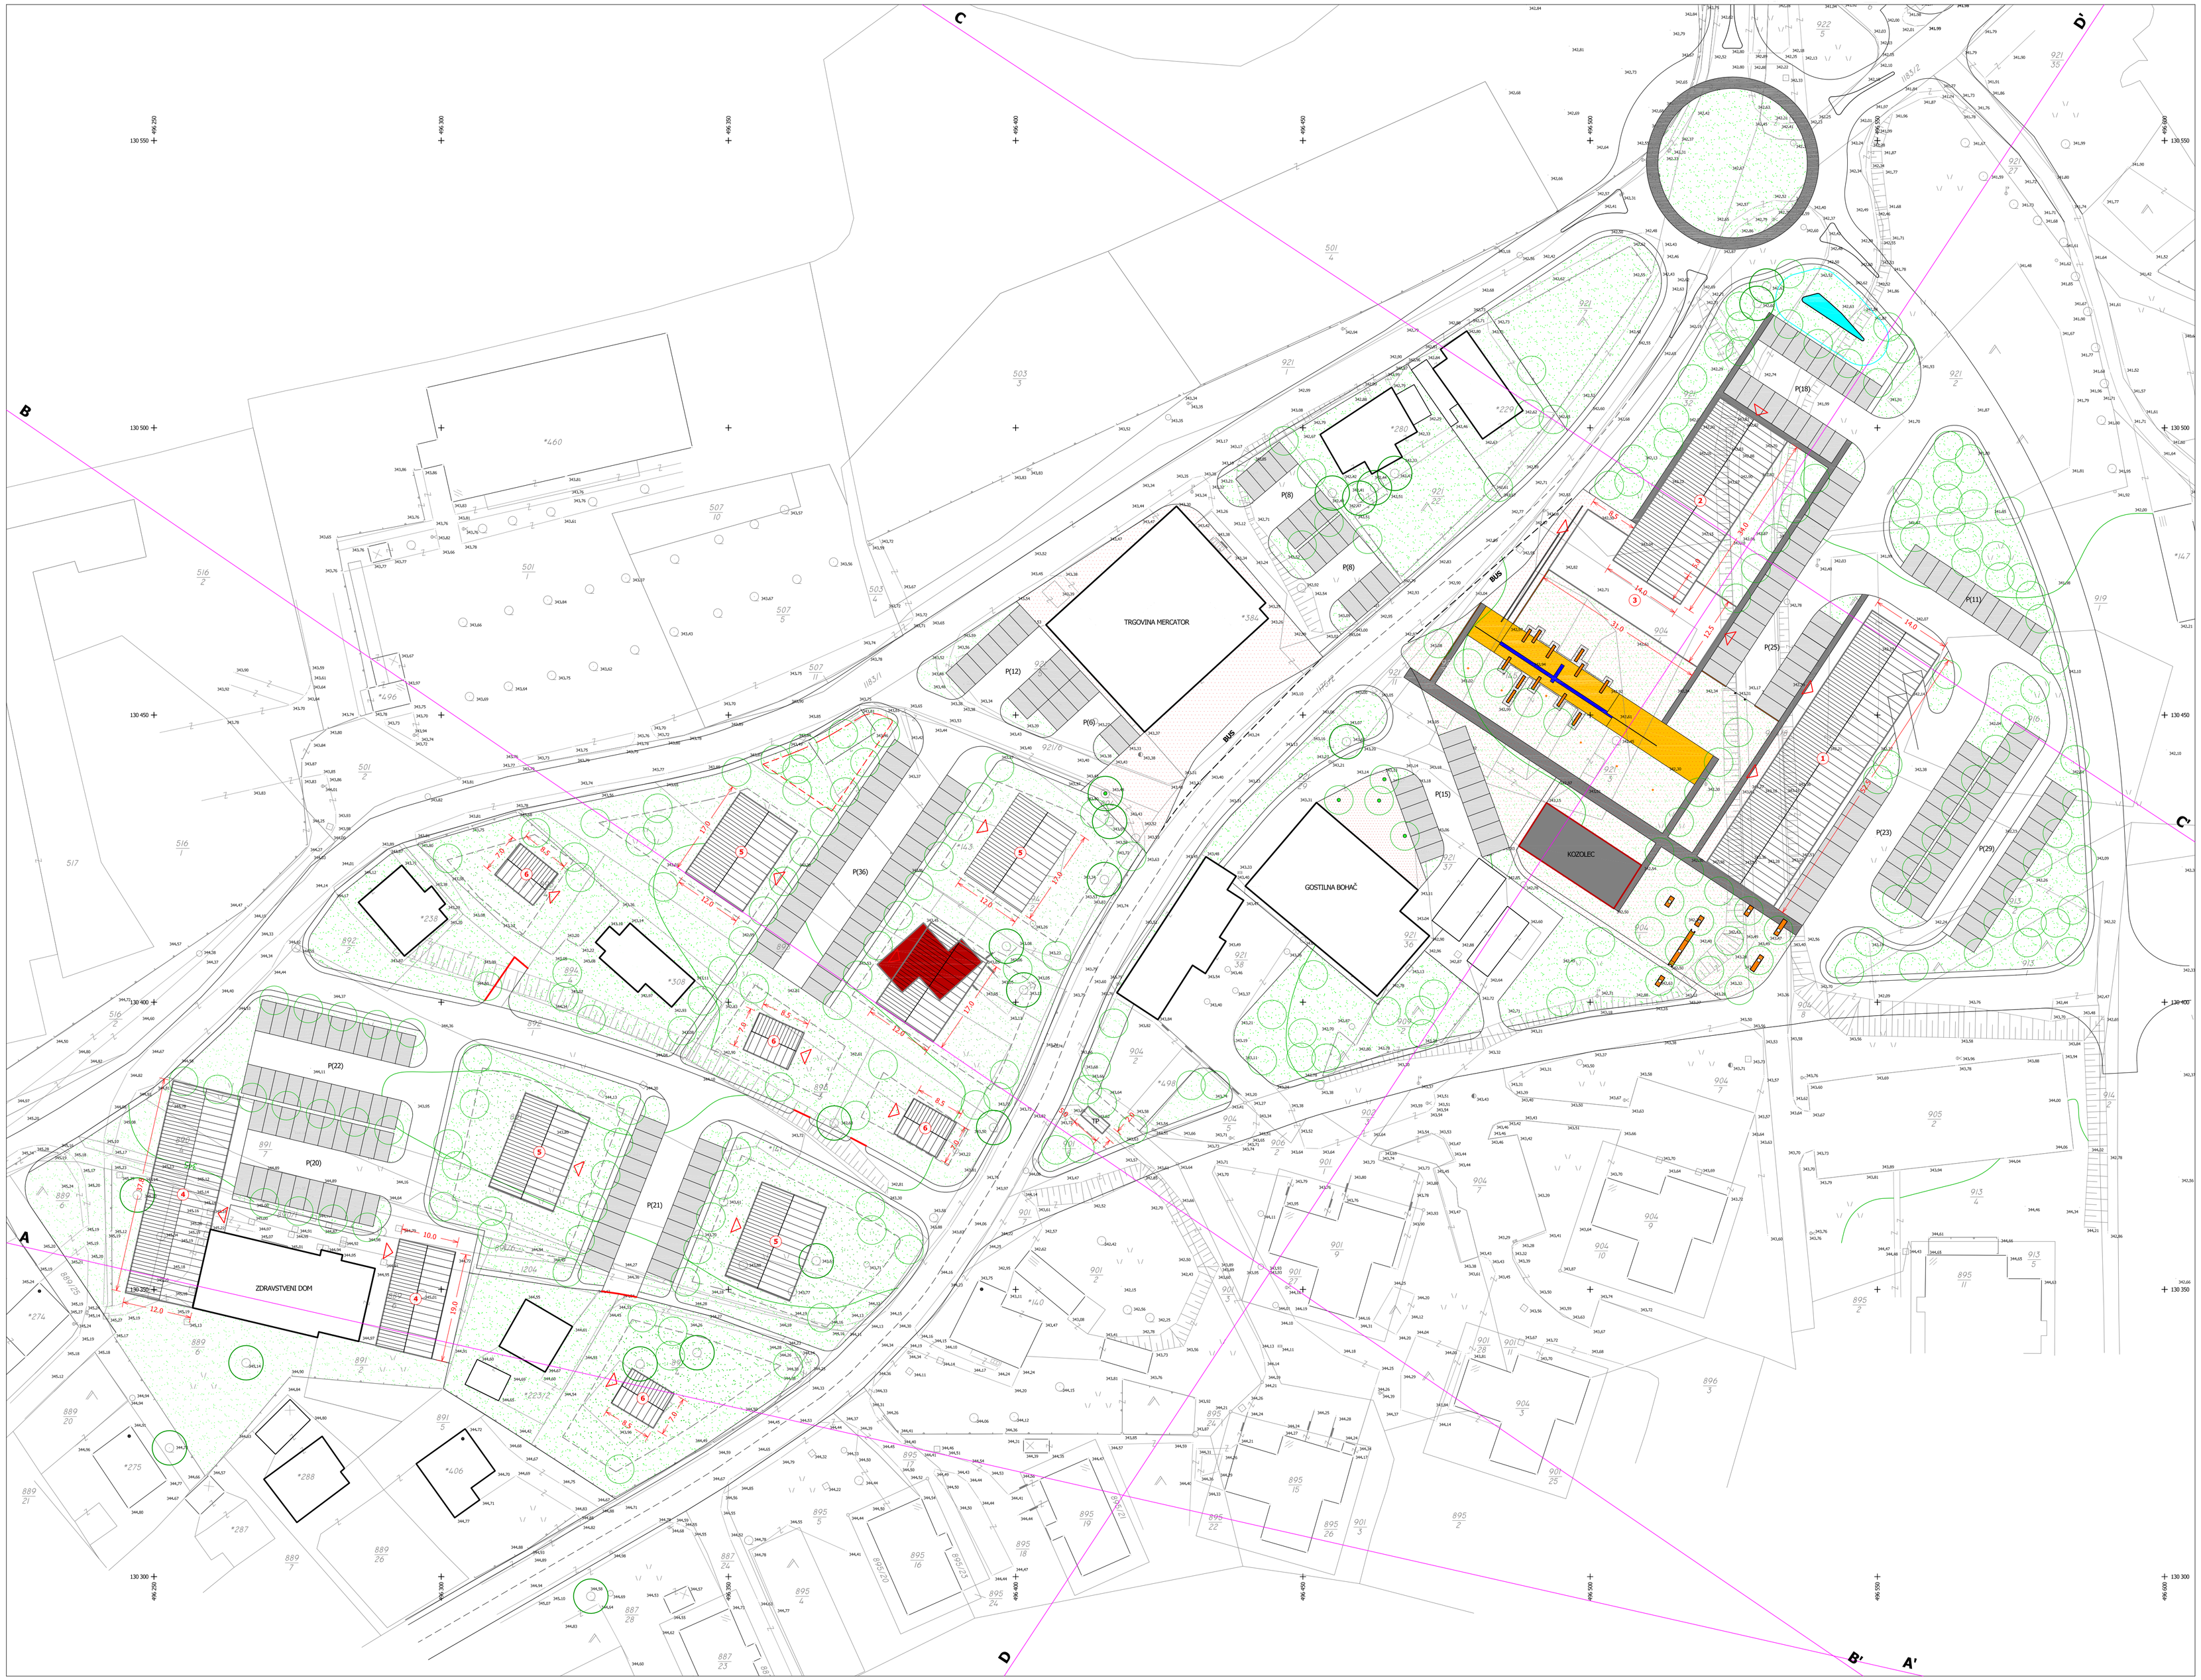

OPPN CENTER-NAZARJE

legenda risbe:

OBJEKTI

- obstoječi objekti
- obstoječi enostavni objekti
- obstoječi stanovanjski objekt - predvidena rušitev
- predvideni novi objekti (dvokapna streha)
- predvideni novi objekti (ravna streha)
- (1) objekt TIPA A, blok P+4+M (14,0 x 52,5 m)
- (2) objekt TIPA B, blok P+3+M (14,0 x 34,0 m)
- (3) objekt TIPA C, pritični objekt na trgu P+0 (12,5 x 31,0 m)
- (4) prizidek zdravstvenega doma
- (5) objekt TIPA D, vila blok P+1+M (12,0 x 17,0 m)
- (6) objekt TIPA E, enodružinska prostostoječa hiša P+M (7,0 x 8,5 m)
- obstoječi kozolec (Bohačev toplar ŠSD 25816 - spomenik kulturne dediščine)

PROMET IN PARKIRNE POVRŠINE

- ceste s pločniki
- P(8) parkirišča
- tolerance predvidenih novih dovozov do objektov
- obstoječe asfaltirane površine

OSTALE UREDITVE

- parcelacija
- zazidljivo zemljišče
- zelene površine
- obstoječa zasaditev (drevesa)
- predvidena zasaditev
- javne odprte površine (osrednji trg in manjši trg pred trgovino)
- tlakovane poti
- tlakovani del Trga sotočja treh rek
- betonski zidci ter pravokotni volumni namenjeni sedenju
- vodni motiv
- utrjene peščene površine
- razsvetljava
- obstoječi gostinski vrt
- tlakovane sprehajalne poti
- zadrževalnik zbirnih meteornih voda območja urejanja (120,0 m3)
- lokacija predvidenega otroškega igrišča
- TP transformatorska postaja
- predvidene lokacije vhodov v objekte

naročnik:

archi.ka d.o.o.
krajinsko in arhitekturno projektiranje, prostorsko načrtovanje, varstvo okolja
dunajska 156, 1000 ljubljana, tel.: 059 11 86 24

naslov projekta: Odlok o občinskem podrobnem prostorskem načrtu Center-Nazarje

št. projekta: OPPN/2007-037

vrsta dokumentacije: Občinski podrobni prostorski načrt

naročnik: Občina Nazarje, Savinjska cesta 4, 3331 Nazarje

odgovorni načrtovalec: Aleš Jančovnik, univ. dipl. inž. kr. arh. (ZAPS 1334 KA)

avtorji: Aleš Jančovnik, univ. dipl. inž. kr. arh., Marjana Bahar, univ. dipl. inž. kr. arh., Goran Jakovac, abs. kr. arh.

sodelavci: Mojca Gruden, univ. dipl. ekon./abs. kr. arh.

grafični del odloka prostorskega akta	**oznaka akta:** OPPN
risba: Predlog ureditve	**št. risbe:** 3-1
merilo risbe:	**1:500**
kraj in datum izdelave načrta: Ljubljana, 05.07.2008	**izvod:** 1/2 2/2
spremembe:	