


PILOTNA STENA

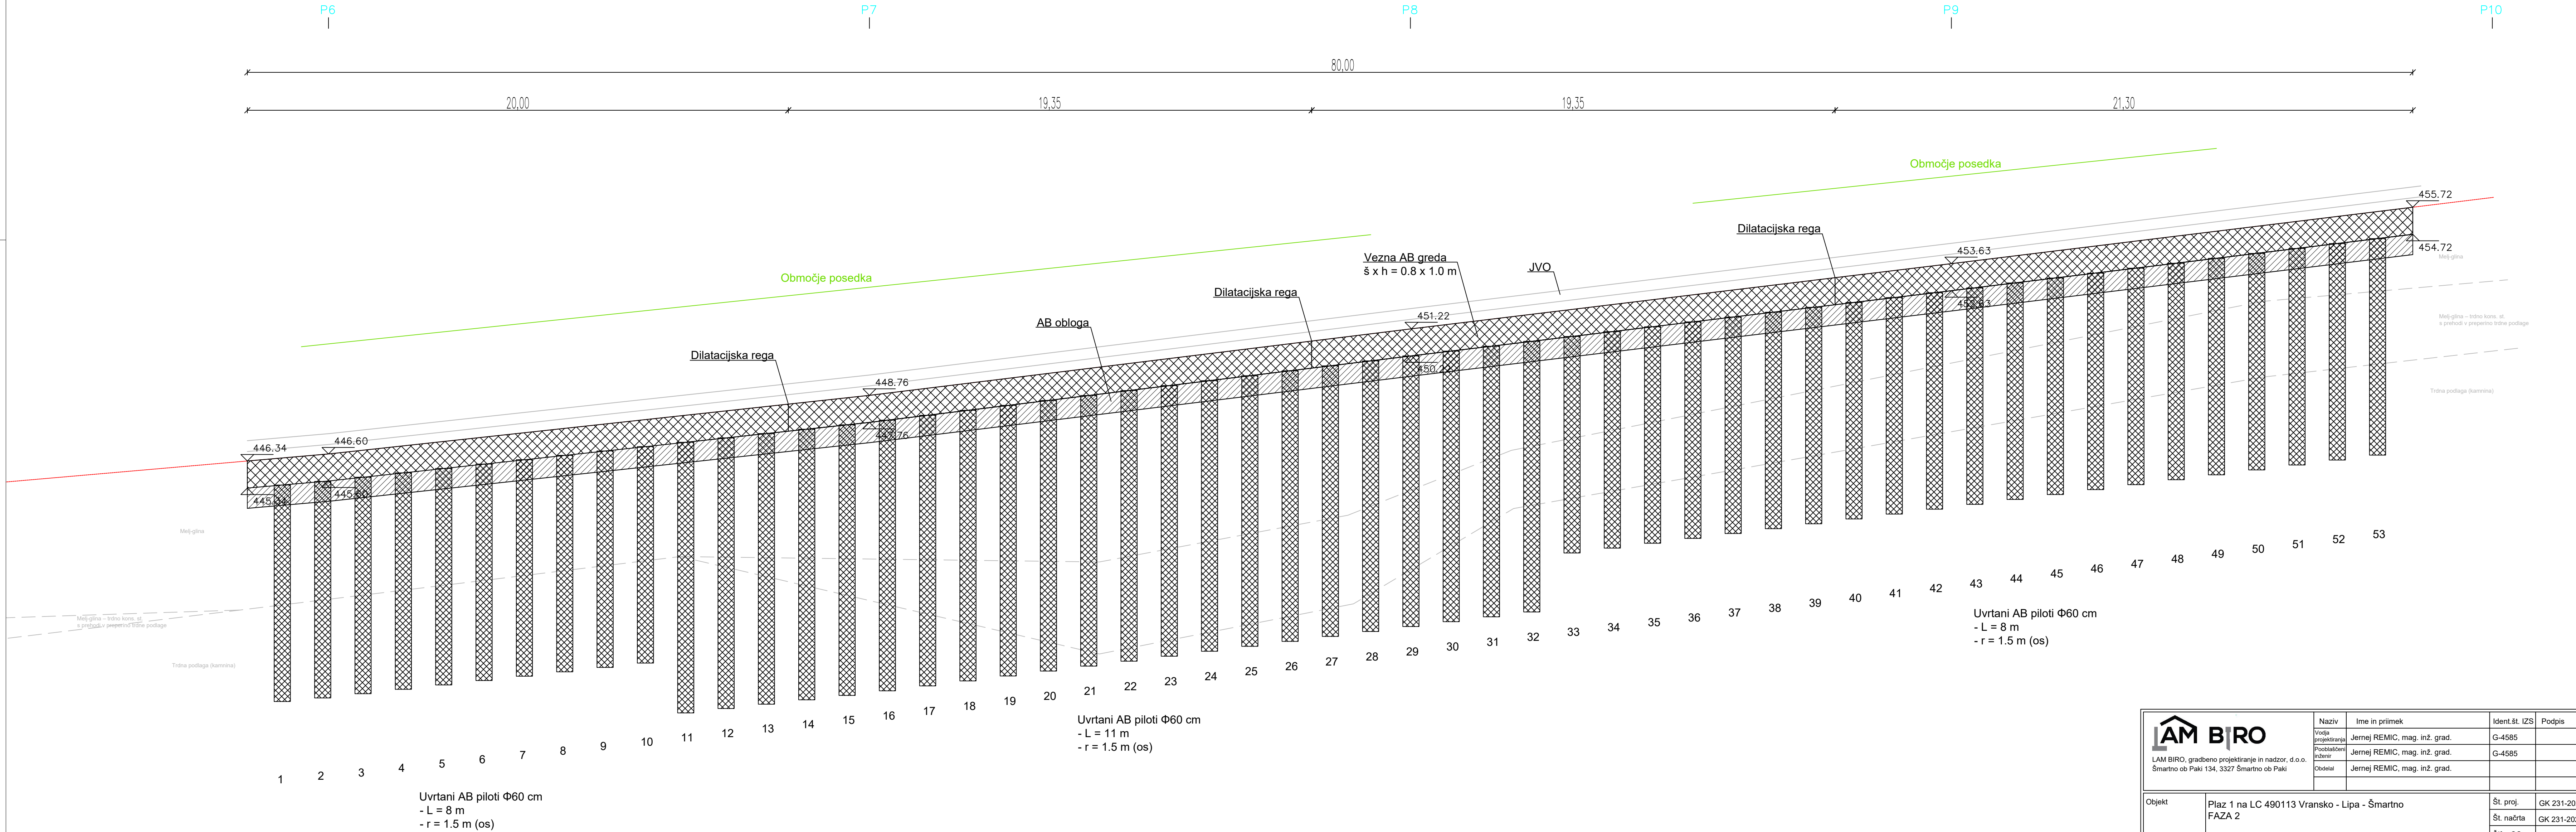

<div>LAM BIRO</div> <div>LAM BIRO, gradbeno projektiranje in nadzor, d.o.o. Šmartno ob Paki 134, 3327 Šmartno ob Paki</div>		Naziv	Ime in priimek		Ident.št. IZS	Podpis	
		Vodja projektiranja	Jernej REMIC, mag. inž. grad.		G-4585		
		Proječni inženir	Jernej REMIC, mag. inž. grad.		G-4585		
		Obdelal	Jernej REMIC, mag. inž. grad.				
Objekt		Plaz 1 na LC 490113 Vransko - Lipa - Šmartno FAZA 2				Št. proj.	GK 231-2024
						Št. načrta	GK 231-2024
						Šifra CC	
Faza	Izvedbeni načrt za izvedbo		Merilo	1:100	Datum	Oktober 2024	
Opis risbe	Vzdolžni profil konstrukcij		Del risbe				
			Vrsta načrta	2 Načrt s področja gradbeništva - Geomehansko poročilo z načrtom stabilizacije			
			Investitor	Občina Nazarje Savinjska cesta 4, 3331 Nazarje			
Št. odseka	Arhivska številka	Faza/objekt	Številka risbe				
LC 490113							
Št. priloge	5		Avtor risbe	LAM BIRO, gradbeno projektiranje in nadzor, d.o.o.			
			Ident. št. risbe				