


| | | | | | | | |
|---|--|--|--|--------------------------------------|--|--|--|
| Sprememba: | | Opis spremembe: | | Datum: | | Podpis: | |
| Projekt: | | Občina Nazarje Savinjska cesta 4, 3331 Nazarje | | Izdovoljevalec: | | Projektiva NVG d.o.o. Opekarniška cesta 15b 3000 Celje | |
| Opis objekta: | | | | Vrsta načrta: | | | |
| Prestavitev in novogradnja cevovoda - vodovoda v v območju naselja Pusto polje z rekonstrukcijo javnih poti | | | | 2 - Načrt gradbeništva - načrt ceste | | | |
| Opis risbe: | | | | Situacija komunalnih vodov | | | |
| Ime: | | Miran Ugovšek, dipl.inž.grad. | | Ident. št. (25): | | Podpis: | |
| Odg. vodja proj.: | | Miran Ugovšek, dipl.inž.grad. | | G-1737 | | | |
| Odg. projektant: | | Miran Ugovšek, dipl.inž.grad. | | G-1737 | | | |
| Sodelavec: | | Lenart Ugovšek, mag.inž.grad. | | | | | |
| Faza: | | PZI | | Št. projekta: | | 474/19 | |
| Št. odločbe: | | 474/19 | | Št. načrta: | | 474/19 | |
| Merklo: | | 1:250 | | Datum: | | oktober 2019 | |
| Št. objekta: | | 782151 | | Št. risbe: | | G.104 | |
| Arh. št.: | | 782161 | | Črta koda arhiva: | | 03.1 | |
| 004.2101 | | | | Številka risbe: | | | |

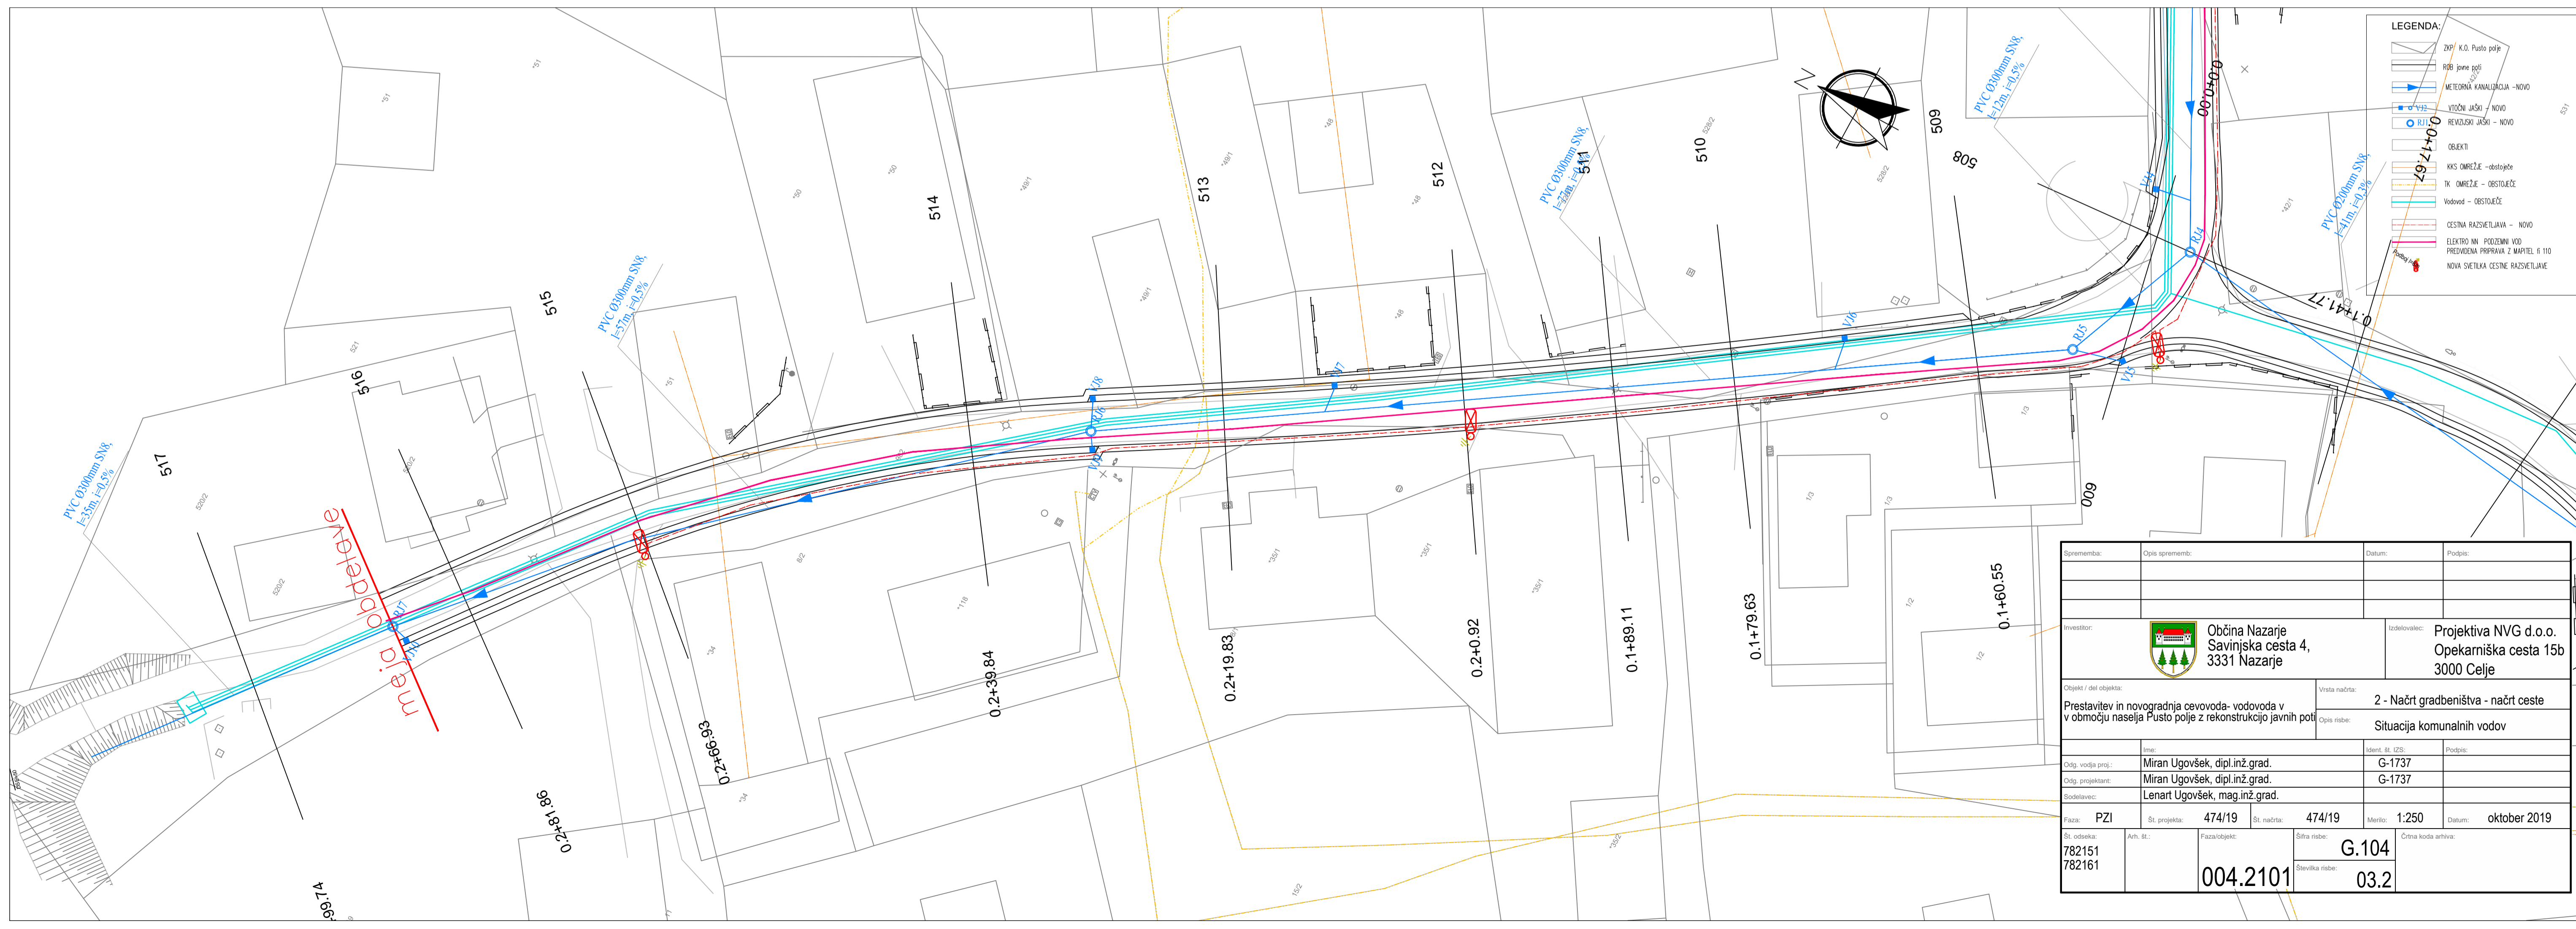

| | | | | | | | |
|---|--|--|--|--------------------------------------|--|--|--|
| Sprememba: | | Opis spremembe: | | Datum: | | Podpis: | |
| Projekt: | | Občina Nazarje Savinjska cesta 4, 3331 Nazarje | | Izdovoljevalec: | | Projektiva NVG d.o.o. Opekarniška cesta 15b 3000 Celje | |
| Opis objekta: | | | | Vrsta načrta: | | | |
| Prestavitev in novogradnja cevovoda - vodovoda v v območju naselja Pusto polje z rekonstrukcijo javnih poti | | | | 2 - Načrt gradbeništva - načrt ceste | | | |
| Opis risbe: | | | | Situacija komunalnih vodov | | | |
| Ime: | | Miran Ugovšek, dipl.inž.grad. | | Ident. št. (25): | | Podpis: | |
| Odg. vodja proj.: | | Miran Ugovšek, dipl.inž.grad. | | G-1737 | | | |
| Odg. projektant: | | Miran Ugovšek, dipl.inž.grad. | | G-1737 | | | |
| Sodelavec: | | Lenart Ugovšek, mag.inž.grad. | | | | | |
| Faza: | | PZI | | Št. projekta: | | 474/19 | |
| Št. odločbe: | | 782151 | | Št. načrta: | | 474/19 | |
| Merklo: | | 1:250 | | Datum: | | oktober 2019 | |
| Št. objekta: | | 782151 | | Št. risbe: | | G.104 | |
| Arh. št.: | | 782161 | | Črta koda arhiva: | | 03.2 | |
| 004.2101 | | | | Številka risbe: | | | |